



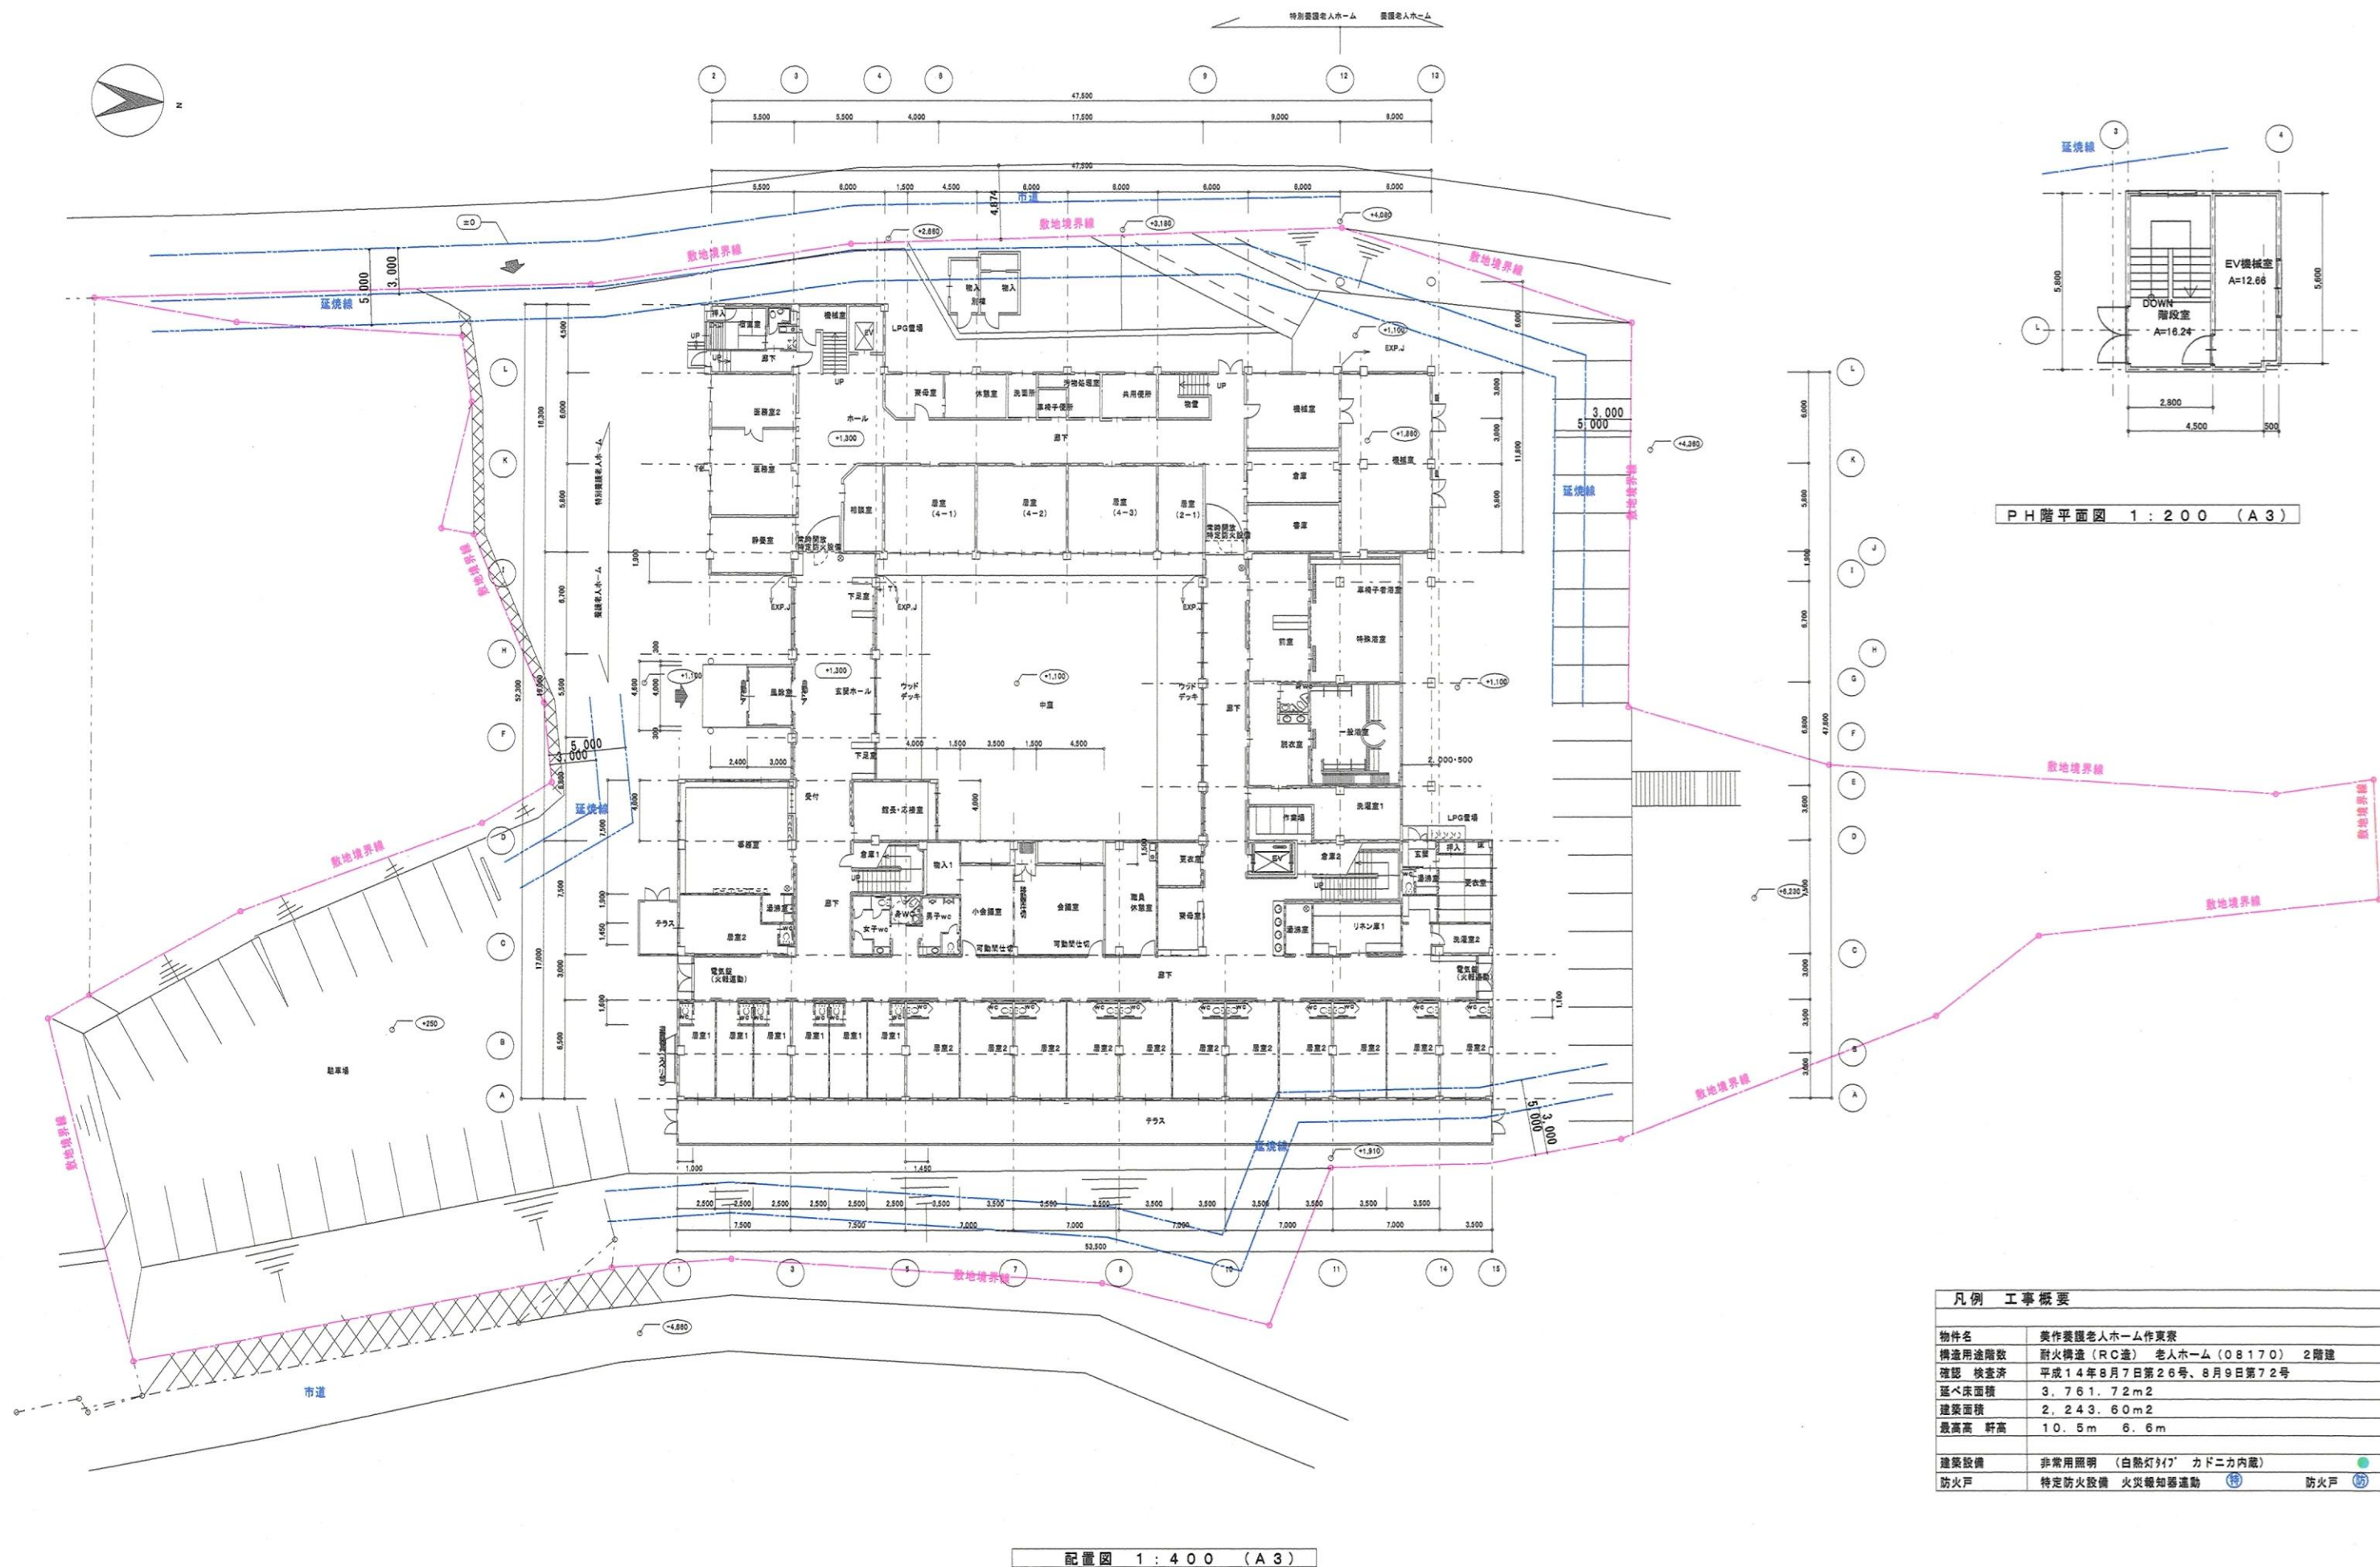

凡例 工事概要	
物件名	美作養護老人ホーム作東寮
構造用途階数	耐火構造 (RC造) 老人ホーム (08170) 2階建
確認 検査済	平成14年8月7日第26号、8月9日第72号
延べ床面積	3,761.72m ²
建築面積	2,243.60m ²
最高高 軒高	10.5m 6.6m
建築設備	非常用照明 (白熱灯37' カドニ力内蔵)
防火戸	特定防火設備 火災報知器連動 (特) 防火戸 (防)

工事名	美作養護老人ホーム作東寮	縮尺	1:400	岡山県美作市300	長家設計一級建築士事務所	長家秀明
図名	特定建築物定期調査報告用図面 配置図	図番	1	TEL 0868-75-1894	岡山県知事登録 第13445号	一級建築士登録 第164869号
				FAX 0868-75-1888		

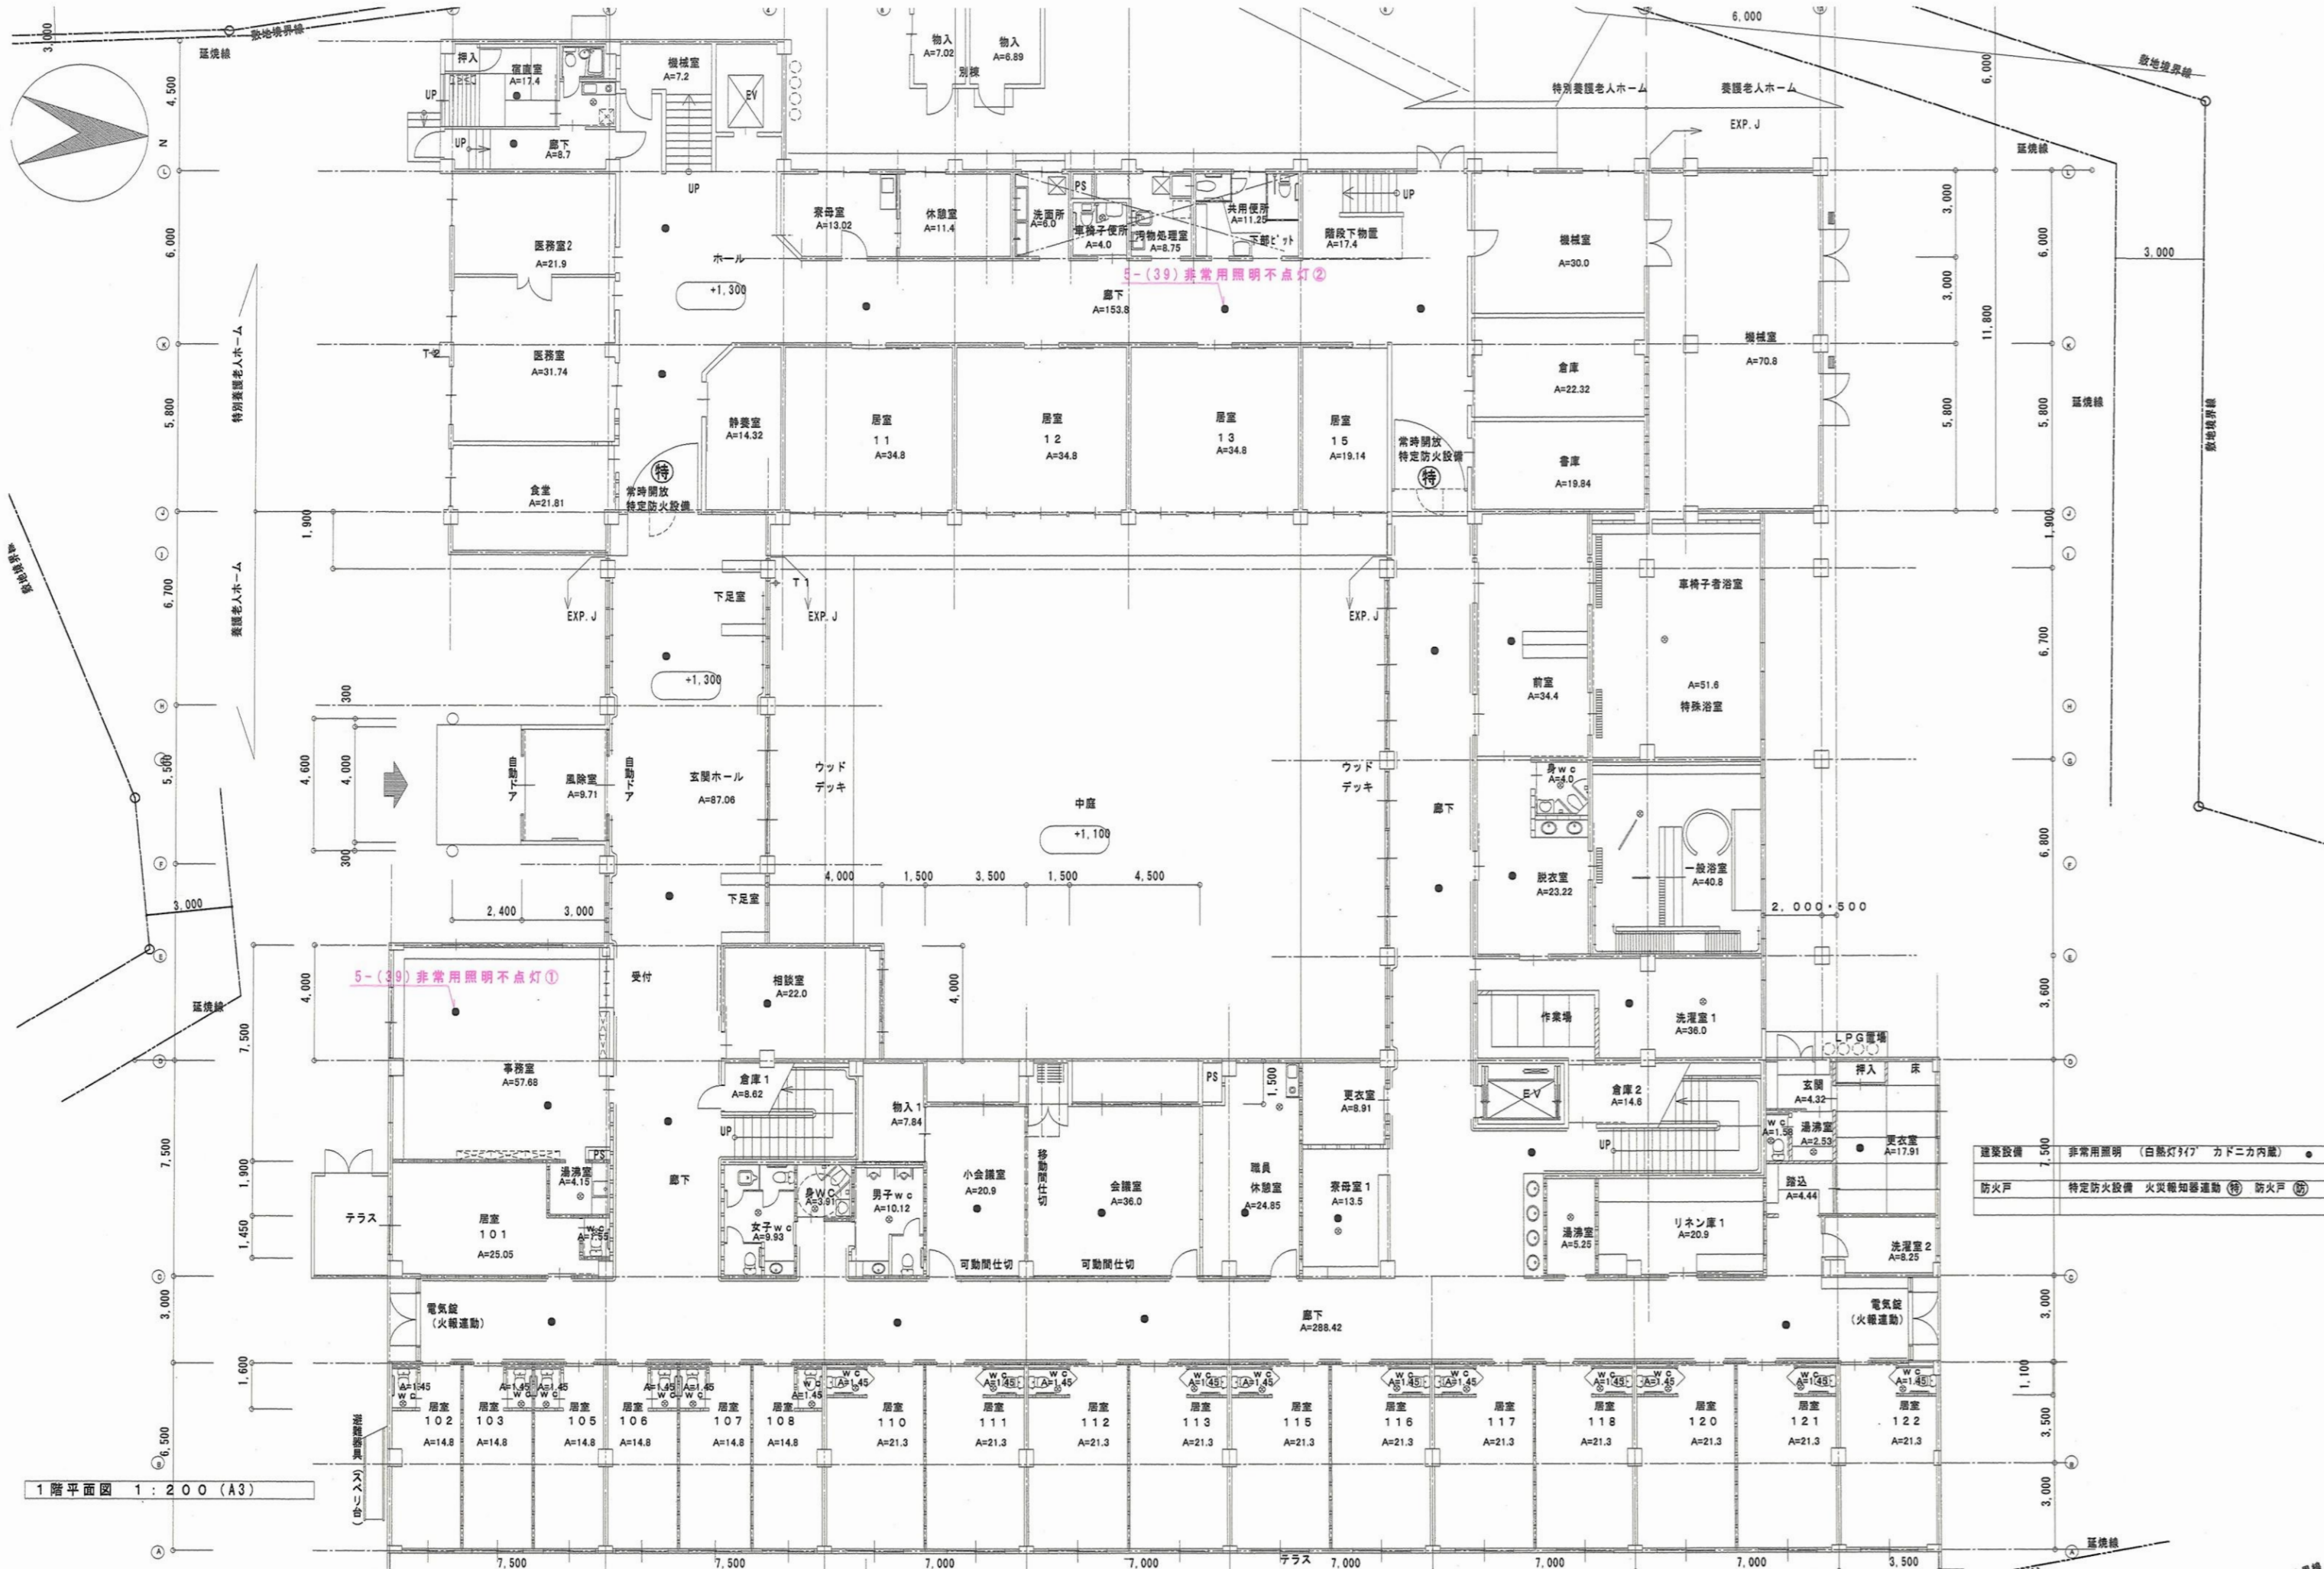

1階平面図 1:200 (A3)

工事名 美作養護老人ホーム作東家

図名 特定建築物定期調査報告用図面 1階平面図

縮尺 1:200

第 2

岡山県美作市3-0-0

TEL 0868-75-1894


FAX 0868-75-1988

長家設計一級建築士事務所

岡山県知事登録 第13445号

一級建築士登録 第164869号

長家秀明

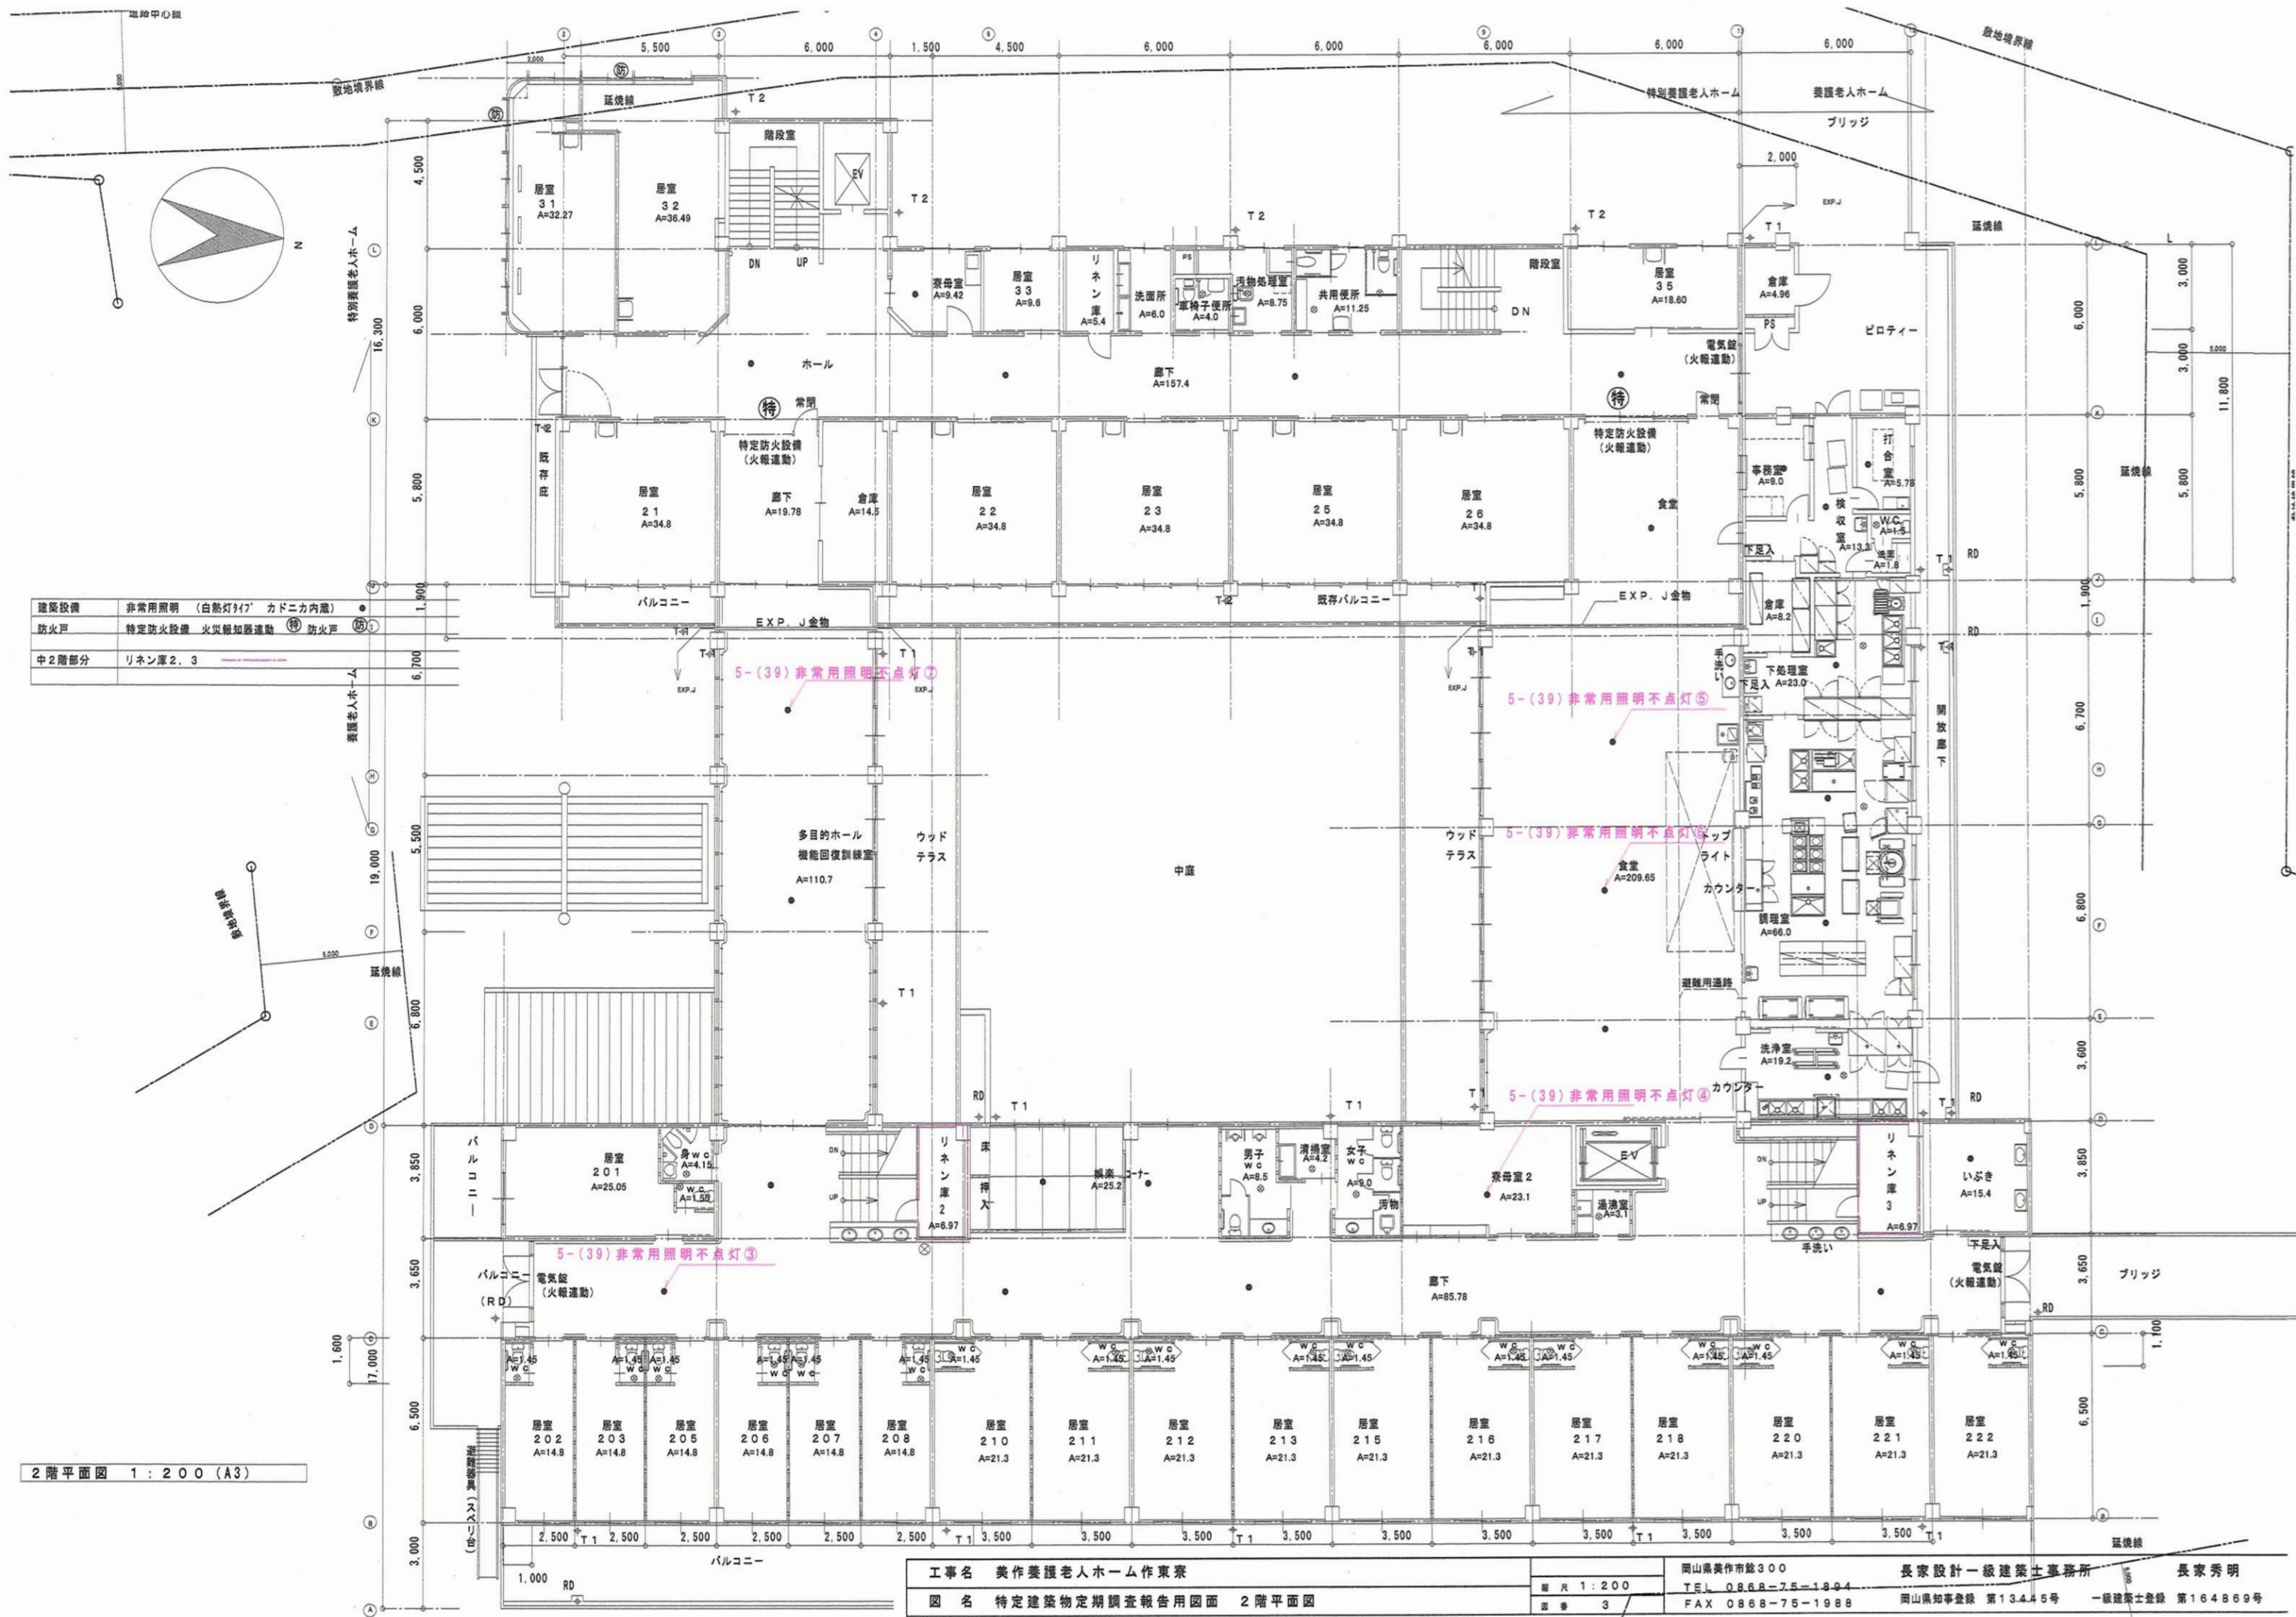

建築設備	非常用照明 (白熱灯417' カドニカ内蔵)
防火戸	特定防火設備 火災報知器連動 (特) 防火戸
中2階部分	リネン庫 2, 3

2階平面図 1:200 (A3)