



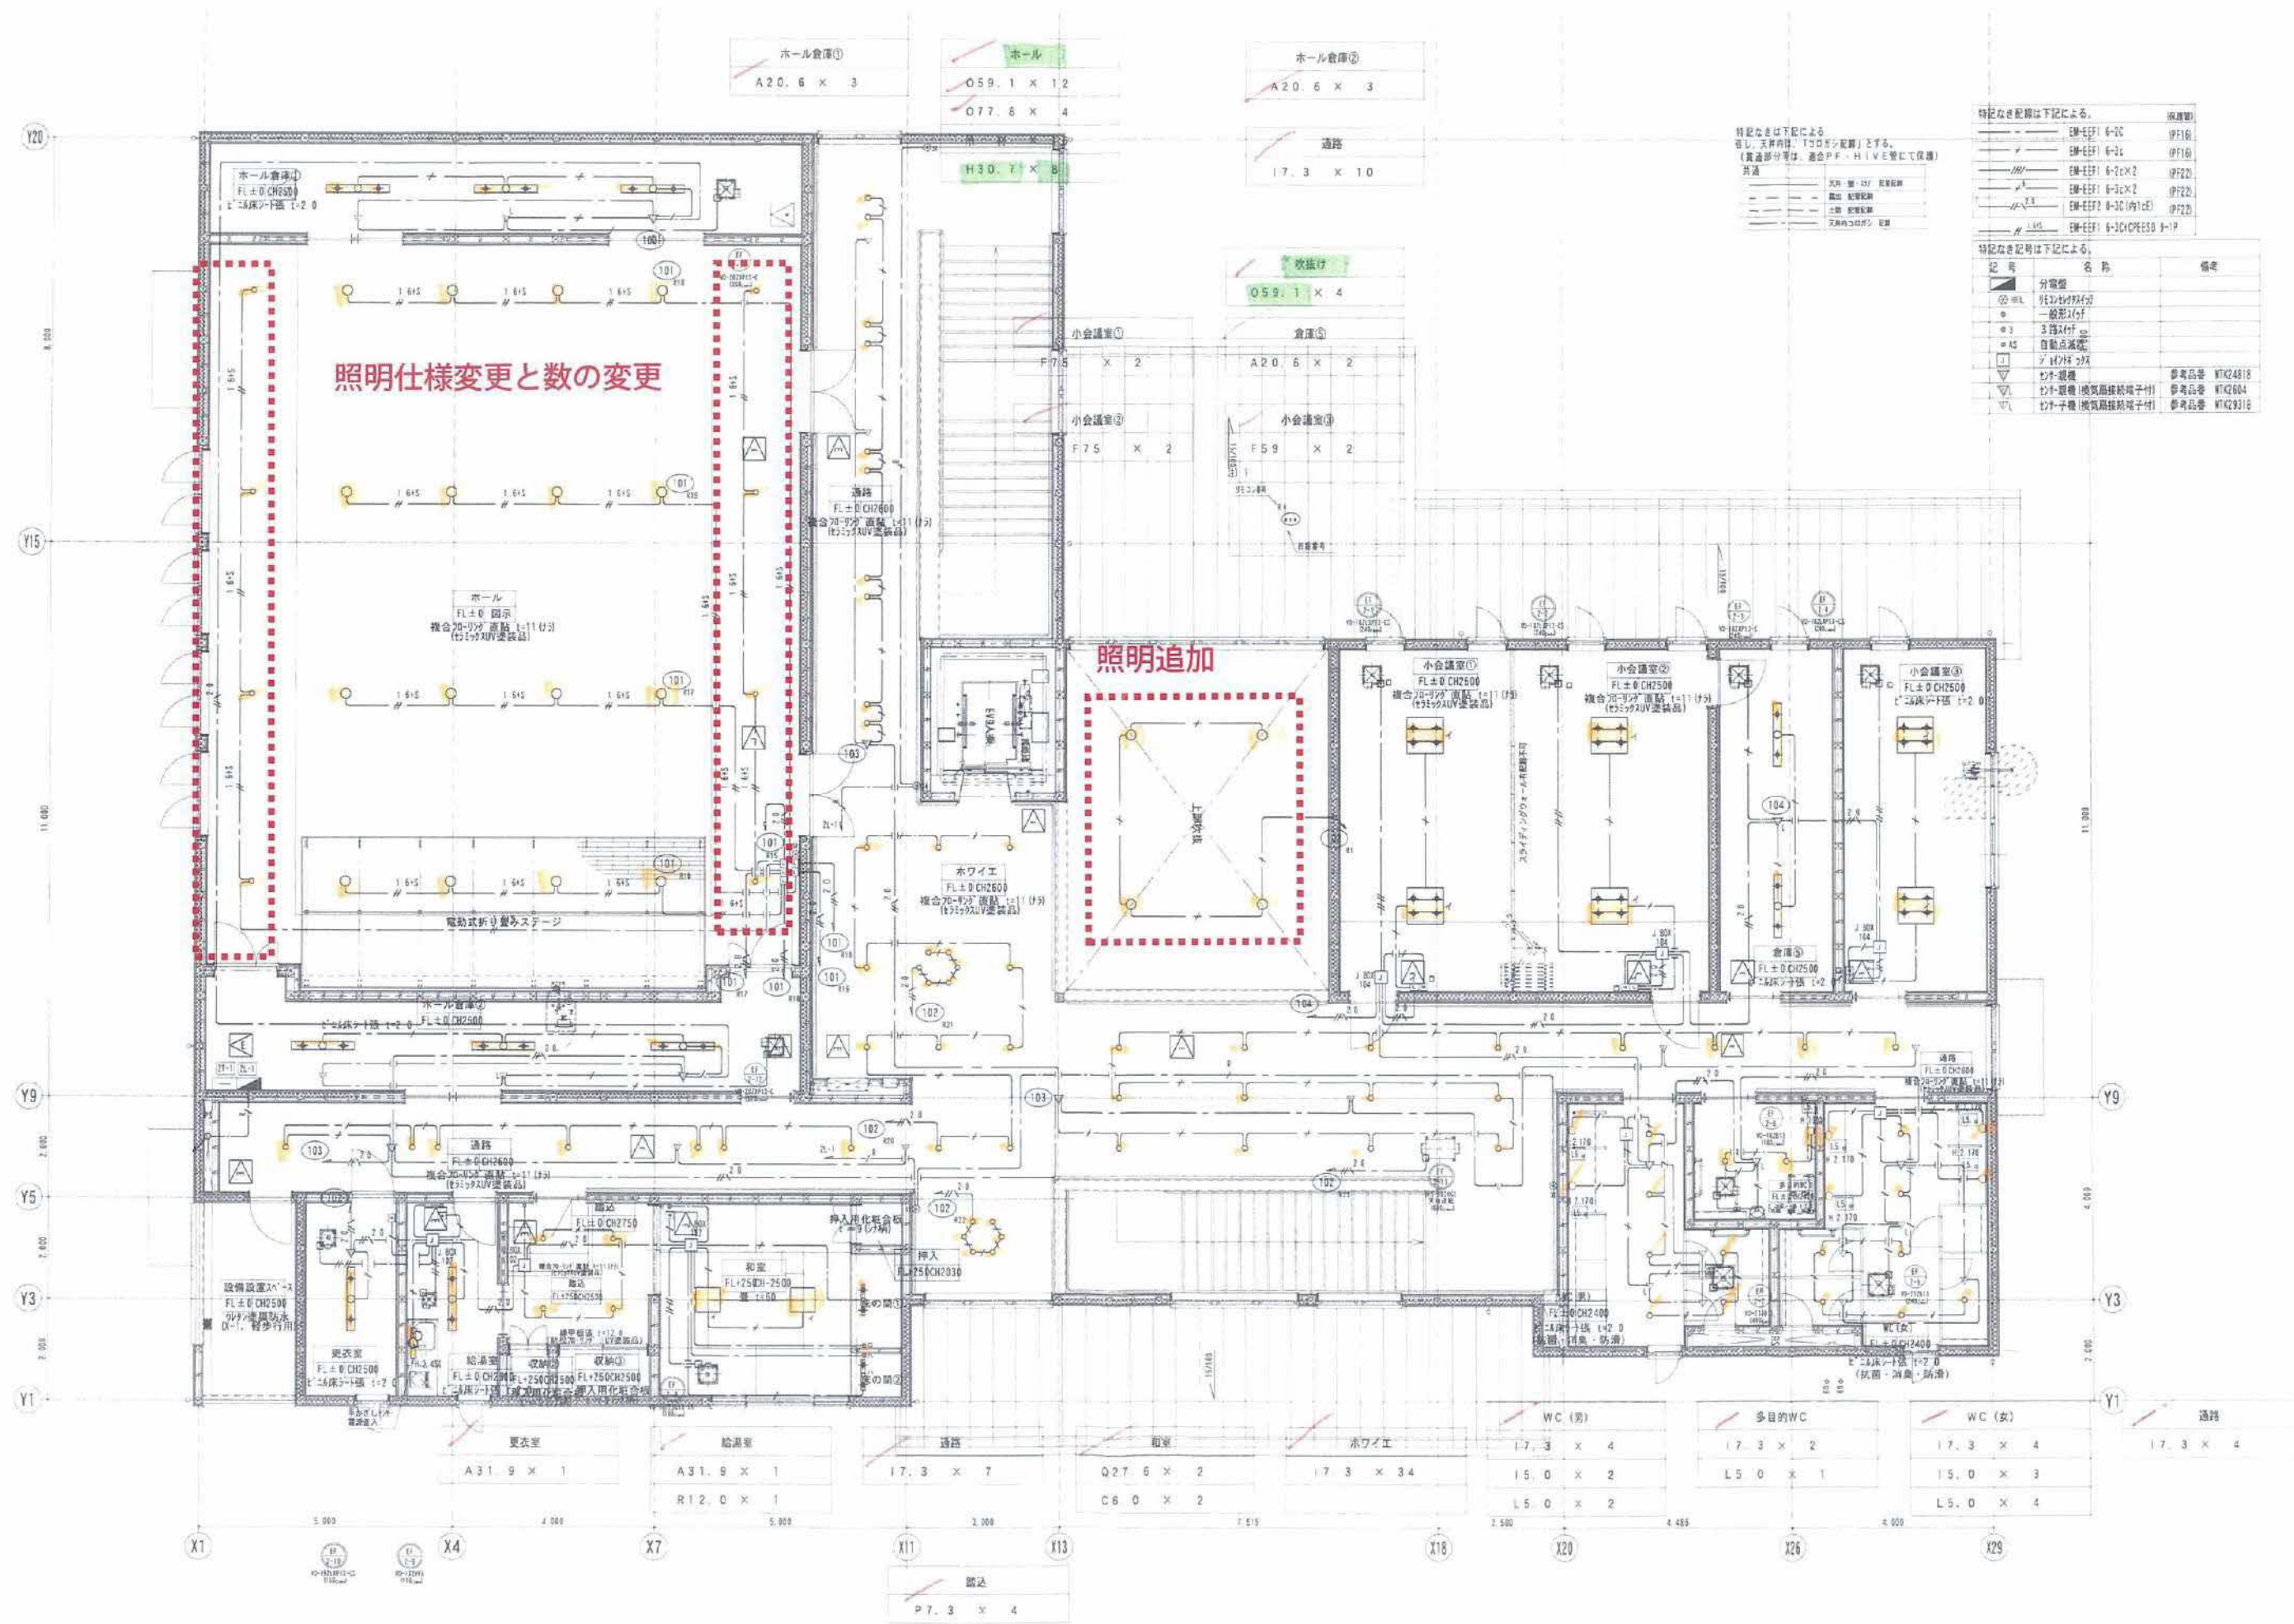

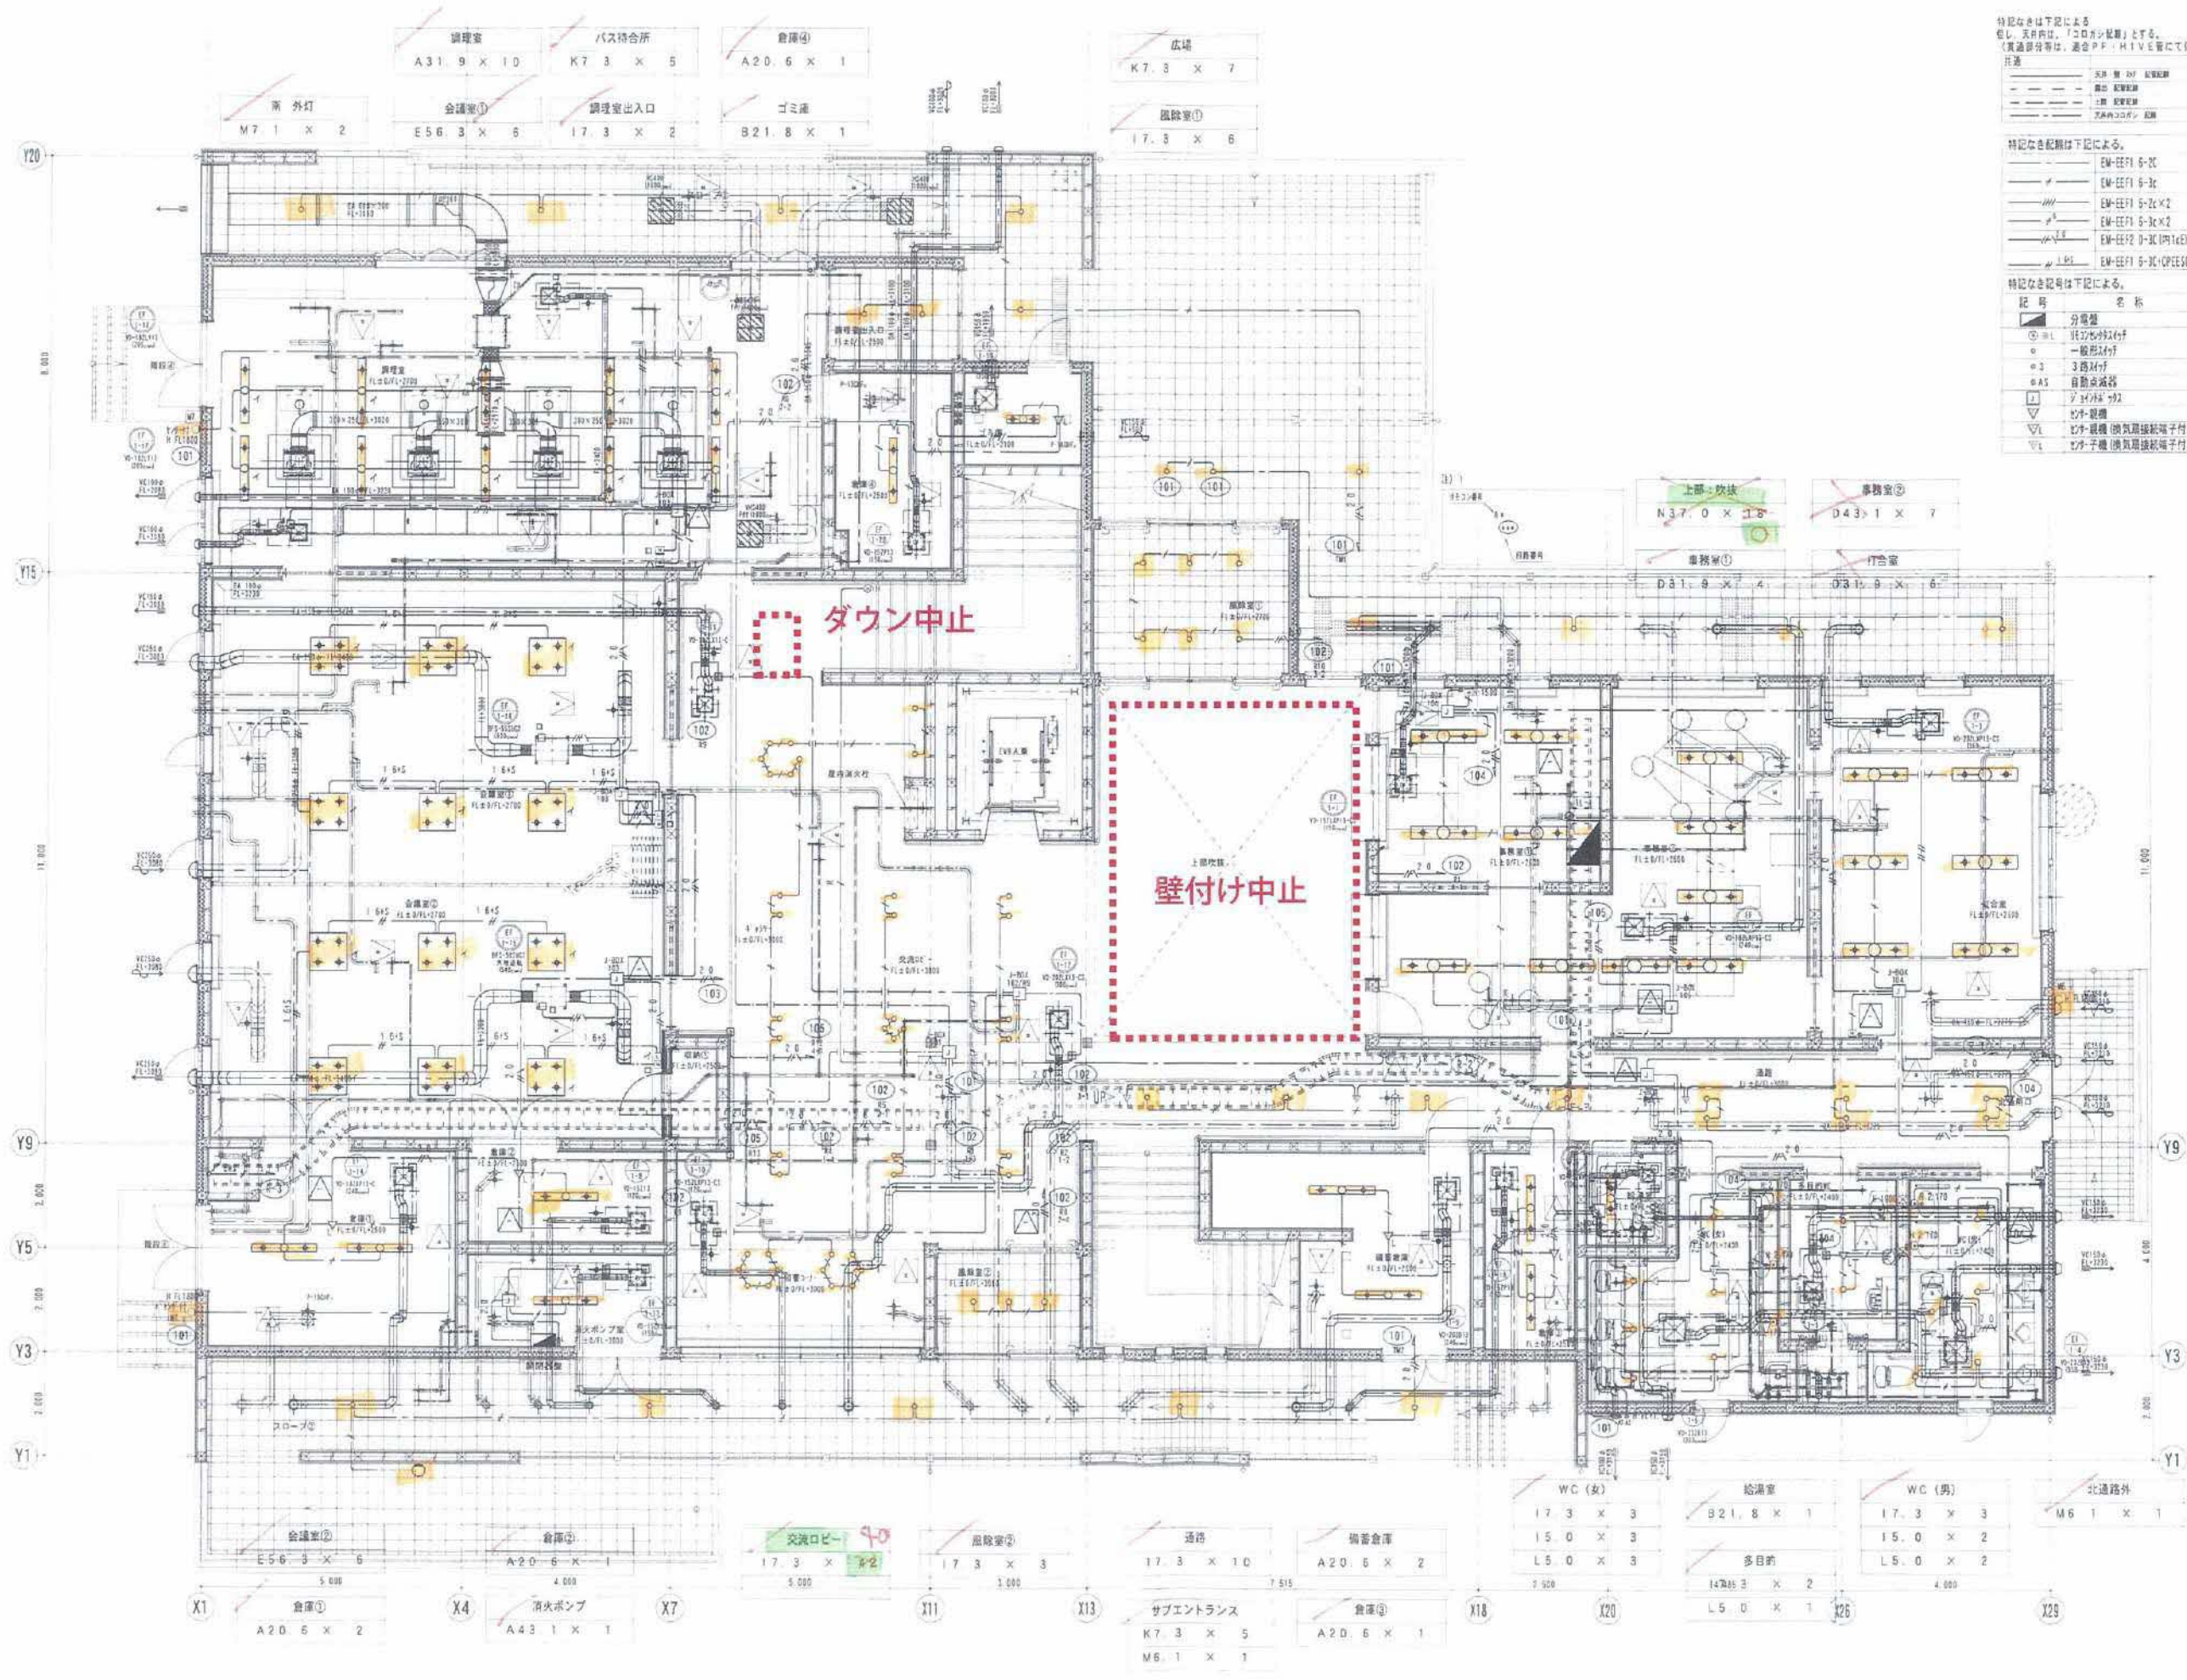

特記なき記号は下記による。
但し、天井内は、「コロガシ配管」とする。
（貫通部分等は、適合 P-F・H・I・V を管にて保護）

記号	名称	備考
△	分電盤	
▽	1/2" x 1/2" x 1/2"	
○	一般形14F	
◇	3路14F	
□	自動点滅器	
▽	7.5/14F x 2	
▽	セン・受機	参考品番 WTK24918
▽	セン・受機（換気用接続端子付）	参考品番 WTK2604
▽	セン・子機（換気用接続端子付）	参考品番 WTK25318

特記なき配管は下記による。

記号	名称	備考
—	EM-FF1 5-2C	(PF16)
—	EM-FF1 5-3C	(PF16)
—	EM-FF1 5-2C x 2	(PF22)
—	EM-FF1 5-3C x 2	(PF22)
—	EM-FF2 0-3C (P14C)	(PF22)
—	EM-FF1 5-3C (P14C) 9-1P	



内 部 仕 上 表														
※ビニルクロス 不燃認定/NR-3991														
階	室 名	床		巾木	壁		天 井		窓 枠	断 熱	天井高	排煙	備 考	
		下地	仕 上		下地	仕 上	下地	仕 上						
1	風除室①	コンクリート 金網押え	杉材3金網押えt=30の上、300角組替り貼	組替り貼 H=60	木製軸組	石こうボードt=12.5+ ビニルクロス張 (AAランク・不燃)	石こうボードt=12.5+ ビニルクロス張 (AAランク・不燃)	L G S	強化石こうボード張t=12.5の上 ビニルクロス張 (AAランク・不燃)	塩ビ製 遮目地	—	2,700	—	防護欄×4箇所(自動ドア)
	風除室②	コンクリート 金網押え	杉材3金網押えt=30の上、300角組替り貼	組替り貼 H=60	木製軸組	石こうボードt=12.5+ ビニルクロス張 (AAランク・不燃)	石こうボードt=12.5+ ビニルクロス張 (AAランク・不燃)	L G S	強化石こうボード張t=12.5の上 ビニルクロス張 (AAランク・不燃)	塩ビ製 遮目地	—	3,000	自然排煙	防護欄×2箇所(自動ドア)
	調理室出入口	コンクリート 金網押え	杉材3金網押えt=30の上、300角組替り貼	組替り貼 H=60	木製軸組	石こうボードt=12.5+ ビニルクロス張 (AAランク・不燃)	石こうボードt=12.5+ ビニルクロス張 (AAランク・不燃)	L G S	強化石こうボード張t=12.5の上 ビニルクロス張 (AAランク・不燃)	塩ビ製 遮目地	—	2,500	—	
	交流スペース	コンクリート 金網押え 杉材1/2張	ビニル床シート張 t=2.0(土足対応)	ビニル巾木 H=60	木製軸組	石こうボードt=12.5+ ビニルクロス張 (AAランク・不燃)	石こうボードt=12.5+ ビニルクロス張 (AAランク・不燃)	L G S (防振)	強化石こうボード張t=12.5の上 ビニルクロス張 (AAランク・不燃)	塩ビ製 遮目地	桧集成材 (無節)CL張	3,000	自然排煙	連続手摺 (34Φ)
	ギア室	コンクリート 金網押え 杉材1/2張	ビニル床シート張 t=2.0(土足対応)	ビニル巾木 H=60	木製軸組	石こうボードt=12.5+ ビニルクロス張 (AAランク・不燃)	石こうボードt=12.5+ ビニルクロス張 (AAランク・不燃)	L G S (防振)	強化石こうボード張t=12.5の上 ビニルクロス張 (AAランク・不燃)	塩ビ製 遮目地	—	3,000	自然排煙	連続手摺 (34Φ)、欄、ビタフェール
	調理室	コンクリート 金網押え 杉材1/2張	滑渡ビニルシート張 t=2.0(土足対応)	ビニル巾木 H=60	木製軸組	石こうボードt=12.5+ ビニルクロス張 (AAランク・不燃)	石こうボードt=12.5+ ビニルクロス張 (AAランク・不燃)	L G S (防振)	強化石こうボード張t=12.5の上 ビニルクロス張 (AAランク・不燃)	塩ビ製 遮目地	桧集成材 (無節)CL張	2,700	自然排煙	調理室、食器棚、戸棚、収納棚、ロッカー、ホイスター 面台、配管ボックス(M450)、床置き型消火器がガス(消火器を含む)
	会議室①	コンクリート 金網押え 杉材1/2張	杉材1/2張 t=6.5(土足対応)	木巾木t=15 H=60 CL張	木製軸組	石こうボードt=12.5+ ビニルクロス張 (AAランク・不燃)	石こうボードt=12.5+ ビニルクロス張 (AAランク・不燃)	L G S (防振)	強化石こうボード張t=12.5の上 ビニルクロス張 (AAランク・不燃)	塩ビ製 遮目地	桧集成材 (無節)CL張	2,700	自然排煙	スライディングガラス
	会議室②	コンクリート 金網押え 杉材1/2張	杉材1/2張 t=6.5(土足対応)	木巾木t=15 H=60 CL張	木製軸組	石こうボードt=12.5+ ビニルクロス張 (AAランク・不燃)	石こうボードt=12.5+ ビニルクロス張 (AAランク・不燃)	L G S (防振)	強化石こうボード張t=12.5の上 ビニルクロス張 (AAランク・不燃)	塩ビ製 遮目地	桧集成材 (無節)CL張	2,700	自然排煙	スライディングガラス
	図書コーナー	コンクリート 金網押え 杉材1/2張	ビニル床シート張 t=2.0(土足対応)	ビニル巾木 H=60	木製軸組	石こうボードt=12.5+ ビニルクロス張 (AAランク・不燃)	石こうボードt=12.5+ ビニルクロス張 (AAランク・不燃)	L G S (防振)	強化石こうボード張t=12.5の上 ビニルクロス張 (AAランク・不燃)	塩ビ製 遮目地	桧集成材 (無節)CL張	3,000	自然排煙	傾斜読書架、床置き型消火器がガス(消火器を含む)、ビタフェール
	事務室①	コンクリート 金網押え 杉材1/2張	ビニル床シート張 t=2.0(土足対応)	ビニル巾木 H=60	木製軸組	石こうボードt=12.5+ ビニルクロス張 (AAランク・不燃)	石こうボードt=12.5+ ビニルクロス張 (AAランク・不燃)	L G S	強化石こうボード張t=12.5の上 ビニルクロス張 (AAランク・不燃)	塩ビ製 遮目地	桧集成材 (無節)CL張	2,600	自然排煙	ガラス
	事務室②	コンクリート 金網押え 杉材1/2張	ビニル床シート張 t=2.0(土足対応)	ビニル巾木 H=60	木製軸組	石こうボードt=12.5+ ビニルクロス張 (AAランク・不燃)	石こうボードt=12.5+ ビニルクロス張 (AAランク・不燃)	L G S	強化石こうボード張t=12.5の上 ビニルクロス張 (AAランク・不燃)	塩ビ製 遮目地	桧集成材 (無節)CL張	2,600	自然排煙	ガラス
	打合室	コンクリート 金網押え 杉材1/2張	ビニル床シート張 t=2.0(土足対応)	ビニル巾木 H=60	木製軸組	石こうボードt=12.5+ ビニルクロス張 (AAランク・不燃)	石こうボードt=12.5+ ビニルクロス張 (AAランク・不燃)	L G S	強化石こうボード張t=12.5の上 ビニルクロス張 (AAランク・不燃)	塩ビ製 遮目地	桧集成材 (無節)CL張	2,600	自然排煙	
	給湯室	コンクリート 金網押え 杉材1/2張	ビニル床シート張 t=2.0(土足対応)	ビニル巾木 H=60	木製軸組	石こうボードt=12.5+ ビニルクロス張 (AAランク・不燃)	石こうボードt=12.5+ ビニルクロス張 (AAランク・不燃)	L G S	強化石こうボード張t=12.5の上 ビニルクロス張 (AAランク・不燃)	塩ビ製 遮目地	—	2,500	告示1436号 四-ニ-(二)	ミナバウ(L=915)
	収納①	コンクリート 金網押え 杉材1/2張	ビニル床シート張 t=2.0(土足対応)	ビニル巾木 H=60	木製軸組	石こうボードt=12.5+ ビニルクロス張 (AAランク・不燃)	石こうボードt=12.5+ ビニルクロス張 (AAランク・不燃)	L G S	強化石こうボード張t=12.5の上 ビニルクロス張 (AAランク・不燃)	塩ビ製 遮目地	—	2,500	告示1436号 四-ニ-(二)	可動棚4段
	備置倉庫	コンクリート 金網押え 杉材1/2張	ビニル床シート張 t=2.0(土足対応)	ビニル巾木 H=60	木製軸組	石こうボードt=12.5+ ビニルクロス張 (AAランク・不燃)	石こうボードt=12.5+ ビニルクロス張 (AAランク・不燃)	L G S	強化石こうボード張t=12.5の上 ビニルクロス張 (AAランク・不燃)	塩ビ製 遮目地	桧集成材 (無節)CL張	2,500	告示1436号 四-ニ-(二)	告示1436号 四-ニ-(二)
	倉庫①	コンクリート 金網押え 杉材1/2張	ビニル床シート張 t=2.0(土足対応)	ビニル巾木 H=60	木製軸組	石こうボードt=12.5+ ビニルクロス張 (AAランク・不燃)	石こうボードt=12.5+ ビニルクロス張 (AAランク・不燃)	L G S	強化石こうボード張t=12.5の上 ビニルクロス張 (AAランク・不燃)	塩ビ製 遮目地	桧集成材 (無節)CL張	2,500	告示1436号 四-ニ-(二)	告示1436号 四-ニ-(二)
倉庫②	コンクリート 金網押え 杉材1/2張	ビニル床シート張 t=2.0(土足対応)	ビニル巾木 H=60	木製軸組	石こうボードt=12.5+ ビニルクロス張 (AAランク・不燃)	石こうボードt=12.5+ ビニルクロス張 (AAランク・不燃)	L G S	強化石こうボード張t=12.5の上 ビニルクロス張 (AAランク・不燃)	塩ビ製 遮目地	桧集成材 (無節)CL張	2,500	告示1436号 四-ニ-(二)	告示1436号 四-ニ-(二)	
倉庫③	コンクリート 金網押え 杉材1/2張	ビニル床シート張 t=2.0(土足対応)	ビニル巾木 H=60	木製軸組	石こうボードt=12.5+ ビニルクロス張 (AAランク・不燃)	石こうボードt=12.5+ ビニルクロス張 (AAランク・不燃)	L G S	強化石こうボード張t=12.5の上 ビニルクロス張 (AAランク・不燃)	塩ビ製 遮目地	桧集成材 (無節)CL張	2,500	告示1436号 四-ニ-(二)	告示1436号 四-ニ-(二)	
倉庫④	コンクリート 金網押え 杉材1/2張	ビニル床シート張 t=2.0(土足対応)	ビニル巾木 H=60	木製軸組	石こうボードt=12.5+ ビニルクロス張 (AAランク・不燃)	石こうボードt=12.5+ ビニルクロス張 (AAランク・不燃)	L G S	強化石こうボード張t=12.5の上 ビニルクロス張 (AAランク・不燃)	塩ビ製 遮目地	桧集成材 (無節)CL張	2,500	告示1436号 四-ニ-(二)	告示1436号 四-ニ-(二)	
通路	コンクリート 金網押え 杉材1/2張	ビニル床シート張 t=2.0(土足対応)	ビニル巾木 H=60	木製軸組	石こうボードt=12.5+ ビニルクロス張 (AAランク・不燃)	石こうボードt=12.5+ ビニルクロス張 (AAランク・不燃)	L G S (防振)	強化石こうボード張t=12.5の上 ビニルクロス張 (AAランク・不燃)	塩ビ製 遮目地	桧集成材 (無節)CL張	3,000	自然排煙	連続手摺 (34Φ)、埋込型消火器がガス(消火器を含む)	
ゴミ室	コンクリート 金網押え	コンクリート金網押え 薄膜型防火樹脂系防炎塗装 (株)エーピーライオン 株式会社 33-177 U 同等)	ビニル巾木 H=60	木製軸組	石こうボードt=12.5+ ビニルクロス張 (AAランク・不燃)	石こうボードt=12.5+ ビニルクロス張 (AAランク・不燃)	L G S	強化石こうボード張t=12.5の上 ビニルクロス張 (AAランク・不燃)	塩ビ製 遮目地	—	2,100	告示1436号 四-ニ-(二)	告示1436号 四-ニ-(二)	
消火ポンプ	コンクリート 金網押え	コンクリート金網押え 薄膜型防火樹脂系防炎塗装 (株)エーピーライオン 株式会社 33-177 U 同等)	ビニル巾木 H=60	木製軸組	石こうボードt=12.5+ ビニルクロス張 (AAランク・不燃)	石こうボードt=12.5+ ビニルクロス張 (AAランク・不燃)	L G S	強化石こうボード張t=12.5の上 ビニルクロス張 (AAランク・不燃)	塩ビ製 遮目地	—	3,000	告示1436号 四-ニ-(二)	床下点検口、9977	

定木造

□ 内 部 仕 上 表


階	室 名	床		巾木	壁		天 井		題 縁	観 音	天井高	採 光	備 考	
		下地	仕 上		下地	仕 上	下地	仕 上						
1.	多目的RC	コンクリート 金網押入れ タタミ	ビニル床シート張 t=2.0 (抗菌・消臭・防滑) (土足対応)	床材立上げ H=100	木製軸組	外壁面:石こうボードt=12.5+t=12.5の上、防水石こうボードt=12.5 腰壁:化粧タタミ板t=6.0 H=2000まで (7&1見切上下共) その他:石こうボードt=12.5の上、防水石こうボードt=12.5 腰壁:化粧タタミ板t=6.0 H=2000まで (7&1見切上下共)	外壁面:石こうボードt=12.5+t=12.5の上、防水石こうボードt=12.5 ビニル張 (AAランク・不燃) H=2000以上 その他:石こうボードt=12.5の上、防水石こうボードt=12.5 腰壁:化粧タタミ板t=6.0 H=2000以上	L G S	強化石こうボード張t=12.5の上 ビニル張 (AAランク・不燃)	塩ビ製 2型	7&1製	2.400	告示1436号 四-ニ-(二)	鏡、面台
	WC(男)	コンクリート 金網押入れ タタミ	ビニル床シート張 t=2.0 (抗菌・消臭・防滑) (土足対応)	床材立上げ H=100	木製軸組	外壁面:石こうボードt=12.5+t=12.5の上、防水石こうボードt=12.5 腰壁:化粧タタミ板t=6.0 H=2000まで (7&1見切上下共) その他:石こうボードt=12.5の上、防水石こうボードt=12.5 腰壁:化粧タタミ板t=6.0 H=2000まで (7&1見切上下共)	外壁面:石こうボードt=12.5+t=12.5の上、防水石こうボードt=12.5 ビニル張 (AAランク・不燃) H=2000以上 その他:石こうボードt=12.5の上、防水石こうボードt=12.5 腰壁:化粧タタミ板t=6.0 H=2000以上	L G S	強化石こうボード張t=12.5の上 ビニル張 (AAランク・不燃)	塩ビ製 2型	7&1製	2.400	告示1436号 四-ニ-(二)	洗面タナ(下部タタミ付)、鏡、面台、汚置石
	WC(女)	コンクリート 金網押入れ タタミ	ビニル床シート張 t=2.0 (抗菌・消臭・防滑) (土足対応)	床材立上げ H=100	木製軸組	外壁面:石こうボードt=12.5+t=12.5の上、防水石こうボードt=12.5 腰壁:化粧タタミ板t=6.0 H=2000まで (7&1見切上下共) その他:石こうボードt=12.5の上、防水石こうボードt=12.5 腰壁:化粧タタミ板t=6.0 H=2000まで (7&1見切上下共)	外壁面:石こうボードt=12.5+t=12.5の上、防水石こうボードt=12.5 ビニル張 (AAランク・不燃) H=2000以上 その他:石こうボードt=12.5の上、防水石こうボードt=12.5 腰壁:化粧タタミ板t=6.0 H=2000以上	L G S	強化石こうボード張t=12.5の上 ビニル張 (AAランク・不燃)	塩ビ製 2型	7&1製	2.400	告示1436号 四-ニ-(二)	洗面タナ(下部タタミ付)、タナ、鏡、面台
2.	1-5	木製床組	下地:構造用合板 t=12 (特種) 2級の上 複合70-90%直貼 t=11 (タタミタタミUV塗装品) (土足対応) (株)天龍木材 ヲアロ-リツク 特PC同等)	木巾木t=15 H=50	木製軸組	石こうボードt=12.5+t=12.5の上 腰壁:不燃壁材張 t=6.0 H=2000まで (見切共) (大建工業(株) 不燃壁材 タタミ特同等)	石こうボードt=12.5+t=12.5の上 ビニル張 (AAランク・不燃)	L G S	石こうボードt=12.5の上 梁現し部は樫元代設計 ロックウール化粧吸音板 t=12 (不燃) (大建工業(株) タタミ特同等)	塩ビ製 底目地	採集成材 (無節)〇塗	図示	自然採光	電動式折り畳みスター、スター×2台 バトリ-スチ-ンタタミ、バトリ(電動)×2本、スターン(電動)
	初任	木製床組	下地:構造用合板 t=12 (特種) 2級の上 複合70-90%直貼 t=11 (タタミタタミUV塗装品) (土足対応) (株)天龍木材 ヲアロ-リツク 特PC同等)	木巾木t=15 H=50	木製軸組	石こうボードt=12.5+t=12.5の上 ビニル張 (AAランク・不燃)	石こうボードt=12.5+t=12.5の上 ビニル張 (AAランク・不燃)	L G S	石こうボードt=12.5の上 ビニル張 (AAランク・不燃)	塩ビ製 底目地	採集成材 (無節)〇塗	2.500	自然採光	連続手摺 (34φ)、埋込型消火器ボックス (消火器を含む)
	小会議室① (防音室仕様)	木製床組	下地:構造用合板 t=12 (特種) 2級の上 複合70-90%直貼 t=11 (タタミタタミUV塗装品) (土足対応) (株)天龍木材 ヲアロ-リツク 特PC同等)	木巾木t=15 H=50	木製軸組	石こうボードt=12.5+t=12.5の上 適合バタミt=12.5 (大建工業(株) 適合バタミ12.5 同等) ビニル張 (AAランク・不燃)	石こうボードt=12.5の上 適合バタミt=12.5 (大建工業(株) 適合バタミ12.5 同等) 防音室用天井材t=15 (大建工業(株) 防音室用天井材 タタミ特同等)	L G S	石こうボードt=12.5の上 適合バタミt=12.5 (大建工業(株) 適合バタミ12.5 同等) 防音室用天井材t=15 (大建工業(株) 防音室用天井材 タタミ特同等)	塩ビ製 2型	採集成材 (無節)〇塗	2.500	自然採光	タタミタタミタタミ
	小会議室② (防音室仕様)	木製床組	下地:構造用合板 t=12 (特種) 2級の上 複合70-90%直貼 t=11 (タタミタタミUV塗装品) (土足対応) (株)天龍木材 ヲアロ-リツク 特PC同等)	木巾木t=15 H=50	木製軸組	石こうボードt=12.5+t=12.5の上 適合バタミt=12.5 (大建工業(株) 適合バタミ12.5 同等) ビニル張 (AAランク・不燃)	石こうボードt=12.5の上 適合バタミt=12.5 (大建工業(株) 適合バタミ12.5 同等) 防音室用天井材t=15 (大建工業(株) 防音室用天井材 タタミ特同等)	L G S	石こうボードt=12.5の上 適合バタミt=12.5 (大建工業(株) 適合バタミ12.5 同等) 防音室用天井材t=15 (大建工業(株) 防音室用天井材 タタミ特同等)	塩ビ製 2型	採集成材 (無節)〇塗	2.500	自然採光	タタミタタミタタミ
	小会議室③	木製床組	下地:構造用合板 t=12+t=9.0 (特種) 2級の上 ビニル床シート張 t=2.0 (土足対応)	ビニル巾木 H=60	木製軸組	石こうボードt=12.5+t=12.5の上 ビニル張 (AAランク・不燃)	石こうボードt=12.5+t=12.5の上 ビニル張 (AAランク・不燃)	L G S	石こうボードt=12.5の上 ビニル張 (AAランク・不燃)	塩ビ製 2型	採集成材 (無節)〇塗	2.500	自然採光	避難器具 (誘導機)
	和室 (大壁納まり)	木製床組	下地:構造用合板 t=12 (特種) 2級の上 量 t=60	畳寄せ(貼付) FL=30	木製軸組	石こうボードt=12.5+t=12.5の上 ビニル張 (AAランク・不燃)	石こうボードt=12.5+t=12.5の上 ビニル張 (AAランク・不燃)	L G S	石こうボードt=12.5の上 ビニル張 (AAランク・不燃)	貼付 見付40	貼付	2.500	自然採光	電気吊
	押入	木製床組	押入用化粧合板 t=9 (タタミ)	雑巾摺	木製軸組	石こうボードt=12.5+t=12.5の上 ビニル張 (AAランク・不燃)	石こうボードt=12.5+t=12.5の上 ビニル張 (AAランク・不燃)	L G S	石こうボードt=12.5の上 ビニル張 (AAランク・不燃)	木製 (既製品)	貼付	2.500	告示1436号 四-ニ-(二)	中段
	床の間①	木製床組	床板:貼付化粧板 床框:貼付集成材	雑巾摺	木製軸組	石こうボードt=12.5+t=12.5の上 ビニル張 (AAランク・不燃)	石こうボードt=12.5+t=12.5の上 ビニル張 (AAランク・不燃)	L G S	石こうボードt=12.5の上 ビニル張 (AAランク・不燃)	貼付 見付40	—	2.500	自然採光	落し掛付(貼付既製品集成材:見付60)、畳板(貼付既製品集成材) 無双四分一、軸釘(三幅対用)、杉絞り丸太4寸
	床の間②	木製床組	床板:貼付化粧板 床框:貼付集成材	雑巾摺	木製軸組	石こうボードt=12.5+t=12.5の上 ビニル張 (AAランク・不燃)	石こうボードt=12.5+t=12.5の上 ビニル張 (AAランク・不燃)	L G S	石こうボードt=12.5の上 ビニル張 (AAランク・不燃)	貼付 見付40	—	2.500	自然採光	落し掛付(貼付既製品集成材:見付60)、畳板(貼付既製品集成材)、無双四分一、軸釘 杉絞り丸太4寸
	収納②、③	木製床組	押入用化粧合板 t=9 (タタミ)	雑巾摺	木製軸組	石こうボードt=12.5+t=12.5の上 ビニル張 (AAランク・不燃)	石こうボードt=12.5+t=12.5の上 ビニル張 (AAランク・不燃)	L G S	石こうボードt=12.5の上 ビニル張 (AAランク・不燃)	木製 (既製品)	—	2.500	告示1436号 四-ニ-(二)	収納②:中段、枕箱 収納③:横(別図参照)
	縁込	木製床組	下地:構造用合板 t=12 (特種) 2級の上 縁甲板張 t=12.0 (貼付タタミ: UV塗装品)	木巾木t=15 H=60	木製軸組	石こうボードt=12.5+t=12.5の上 ビニル張 (AAランク・不燃)	石こうボードt=12.5+t=12.5の上 ビニル張 (AAランク・不燃)	L G S	石こうボードt=12.5の上 ビニル張 (AAランク・不燃)	貼付 見付40	—	2.500	告示1436号 四-ニ-(二)	式合(貼付集成材:タタミ塗装)、上り框(貼付集成材:タタミ塗装)、下足箱
	給湯室	木製床組	下地:構造用合板 t=12+t=9.0 (特種) 2級の上 ビニル床シート張 t=2.0 (土足対応)	ビニル巾木 H=60	木製軸組	石こうボードt=12.5+t=12.5の上 流し前:化粧タタミ板t=6.0張(タタミ付共)	石こうボードt=12.5+t=12.5の上 ビニル張 (AAランク・不燃)	L G S	石こうボードt=12.5の上 ビニル張 (AAランク・不燃)	塩ビ製 2型	採集成材 (無節)〇塗	2.500	告示1436号 四-ニ-(二)	ミナソク (L=1, S15)
更衣室	木製床組	下地:構造用合板 t=12+t=9.0 (特種) 2級の上 ビニル床シート張 t=2.0 (土足対応)	ビニル巾木 H=60	木製軸組	石こうボードt=12.5+t=12.5の上 ビニル張 (AAランク・不燃)	石こうボードt=12.5+t=12.5の上 ビニル張 (AAランク・不燃)	L G S	石こうボードt=12.5の上 ビニル張 (AAランク・不燃)	塩ビ製 2型	採集成材 (無節)〇塗	2.500	告示1436号 四-ニ-(二)	—	
通路	木製床組	下地:構造用合板 t=12 (特種) 2級の上 複合70-90%直貼 t=11 (タタミタタミUV塗装品) (土足対応) (株)天龍木材 ヲアロ-リツク 特PC同等)	木巾木t=15 H=60	木製軸組	石こうボードt=12.5+t=12.5の上 ビニル張 (AAランク・不燃)	石こうボードt=12.5+t=12.5の上 ビニル張 (AAランク・不燃)	L G S	石こうボードt=12.5の上 ビニル張 (AAランク・不燃)	塩ビ製 底目地	採集成材 (無節)〇塗	2.600	自然採光	連続手摺 (34φ)、埋込型消火器ボックス (消火器を含む)、ミナソク	
収納	—	—	—	—	木製軸組	石こうボードt=12.5+t=12.5の上 ビニル張 (AAランク・不燃)	L G S	石こうボードt=12.5の上 ビニル張 (AAランク・不燃)	塩ビ製 底目地	採集成材 (無節)〇塗	2.600	自然採光	—	
水倉庫①、②	木製床組	下地:構造用合板 t=12+t=9.0 (特種) 2級の上 ビニル床シート張 t=2.0 (土足対応)	ビニル巾木 H=60	木製軸組	石こうボードt=12.5+t=12.5の上 ビニル張 (AAランク・不燃)	石こうボードt=12.5+t=12.5の上 ビニル張 (AAランク・不燃)	L G S	石こうボードt=12.5の上 ビニル張 (AAランク・不燃)	塩ビ製 2型	—	2.500	告示1436号 四-ニ-(二)	—	
倉庫⑤	木製床組	下地:構造用合板 t=12+t=9.0 (特種) 2級の上 ビニル床シート張 t=2.0 (土足対応)	ビニル巾木 H=60	木製軸組	石こうボードt=12.5+t=12.5の上 ビニル張 (AAランク・不燃)	石こうボードt=12.5+t=12.5の上 ビニル張 (AAランク・不燃)	L G S	石こうボードt=12.5の上 ビニル張 (AAランク・不燃)	塩ビ製 2型	採集成材 (無節)〇塗	2.500	告示1436号 四-ニ-(二)	—	
多目的RC	木製床組	下地:構造用合板 t=12+t=9.0 (特種) 2級の上 ビニル床シート張 t=2.0 (抗菌・消臭・防滑) (土足対応)	床材立上げ H=100	木製軸組	外壁面:石こうボードt=12.5+t=12.5の上、防水石こうボードt=12.5 腰壁:化粧タタミ板t=6.0 H=2000まで (7&1見切上下共) その他:石こうボードt=12.5の上、防水石こうボードt=12.5 腰壁:化粧タタミ板t=6.0 H=2000まで (7&1見切上下共)	外壁面:石こうボードt=12.5+t=12.5の上、防水石こうボードt=12.5 ビニル張 (AAランク・不燃) H=2000以上 その他:石こうボードt=12.5の上、防水石こうボードt=12.5 腰壁:化粧タタミ板t=6.0 H=2000以上	L G S	石こうボードt=12.5の上 ビニル張 (AAランク・不燃)	塩ビ製 2型	7&1製	2.400	告示1436号 四-ニ-(二)	鏡、面台	
WC(男)	木製床組	下地:構造用合板 t=12+t=9.0 (特種) 2級の上 ビニル床シート張 t=2.0 (抗菌・消臭・防滑) (土足対応)	床材立上げ H=100	木製軸組	外壁面:石こうボードt=12.5+t=12.5の上、防水石こうボードt=12.5 腰壁:化粧タタミ板t=6.0 H=2000まで (7&1見切上下共) その他:石こうボードt=12.5の上、防水石こうボードt=12.5 腰壁:化粧タタミ板t=6.0 H=2000まで (7&1見切上下共)	外壁面:石こうボードt=12.5+t=12.5の上、防水石こうボードt=12.5 ビニル張 (AAランク・不燃) H=2000以上 その他:石こうボードt=12.5の上、防水石こうボードt=12.5 腰壁:化粧タタミ板t=6.0 H=2000以上	L G S	石こうボードt=12.5の上 ビニル張 (AAランク・不燃)	塩ビ製 2型	7&1製	2.400	告示1436号 四-ニ-(二)	洗面タナ(下部タタミ付)、鏡、面台、汚置石	
WC(女)	木製床組	下地:構造用合板 t=12+t=9.0 (特種) 2級の上 ビニル床シート張 t=2.0 (抗菌・消臭・防滑) (土足対応)	床材立上げ H=100	木製軸組	外壁面:石こうボードt=12.5+t=12.5の上、防水石こうボードt=12.5 腰壁:化粧タタミ板t=6.0 H=2000まで (7&1見切上下共) その他:石こうボードt=12.5の上、防水石こうボードt=12.5 腰壁:化粧タタミ板t=6.0 H=2000まで (7&1見切上下共)	外壁面:石こうボードt=12.5+t=12.5の上、防水石こうボードt=12.5 ビニル張 (AAランク・不燃) H=2000以上 その他:石こうボードt=12.5の上、防水石こうボードt=12.5 腰壁:化粧タタミ板t=6.0 H=2000以上	L G S	石こうボードt=12.5の上 ビニル張 (AAランク・不燃)	塩ビ製 2型	7&1製	2.400	告示1436号 四-ニ-(二)	洗面タナ(下部タタミ付)、タナ、鏡、面台	
階段	—	本体:鉄骨/平12建合139号第6図 下地:構造用合板t=24 踏面:複合70-90%直貼 t=11 (タタミタタミUV塗装品) (土足対応) (株)天龍木材 ヲアロ-リツク 特PC同等) 段先:ノスリタ 段上: SGP塗り	木巾木t=15 H=60	木製軸組 階段:鉄骨	石こうボードt=12.5+t=12.5の上 ビニル張 (AAランク・不燃)	石こうボードt=12.5+t=12.5の上 ビニル張 (AAランク・不燃)	L G S	石こうボードt=12.5の上 ビニル張 (AAランク・不燃)	塩ビ製 底目地	採集成材 (無節)〇塗	図示	自然採光	連続手摺 (34φ)	
E V	コンクリート 金網押入れ	床:防氷タタミ金網押入れt=30 立上:タタミ敷設系塗布防水	—	—	木製軸組 一部鉄骨	石こうボードt=12.5	L G S	石こうボードt=12.5の上 ビニル張 (AAランク・不燃) t=12.5	—	—	図示	—	—	タタミ (SUS製22φ)
消火水槽	コンクリート 金網押入れ	防水タタミ金網押入れt=30	—	—	—	防水タタミ金網押入れt=30	—	タタミ裏返し	—	—	—	—	—	タタミ (SUS製22φ)

日本ERI(株)

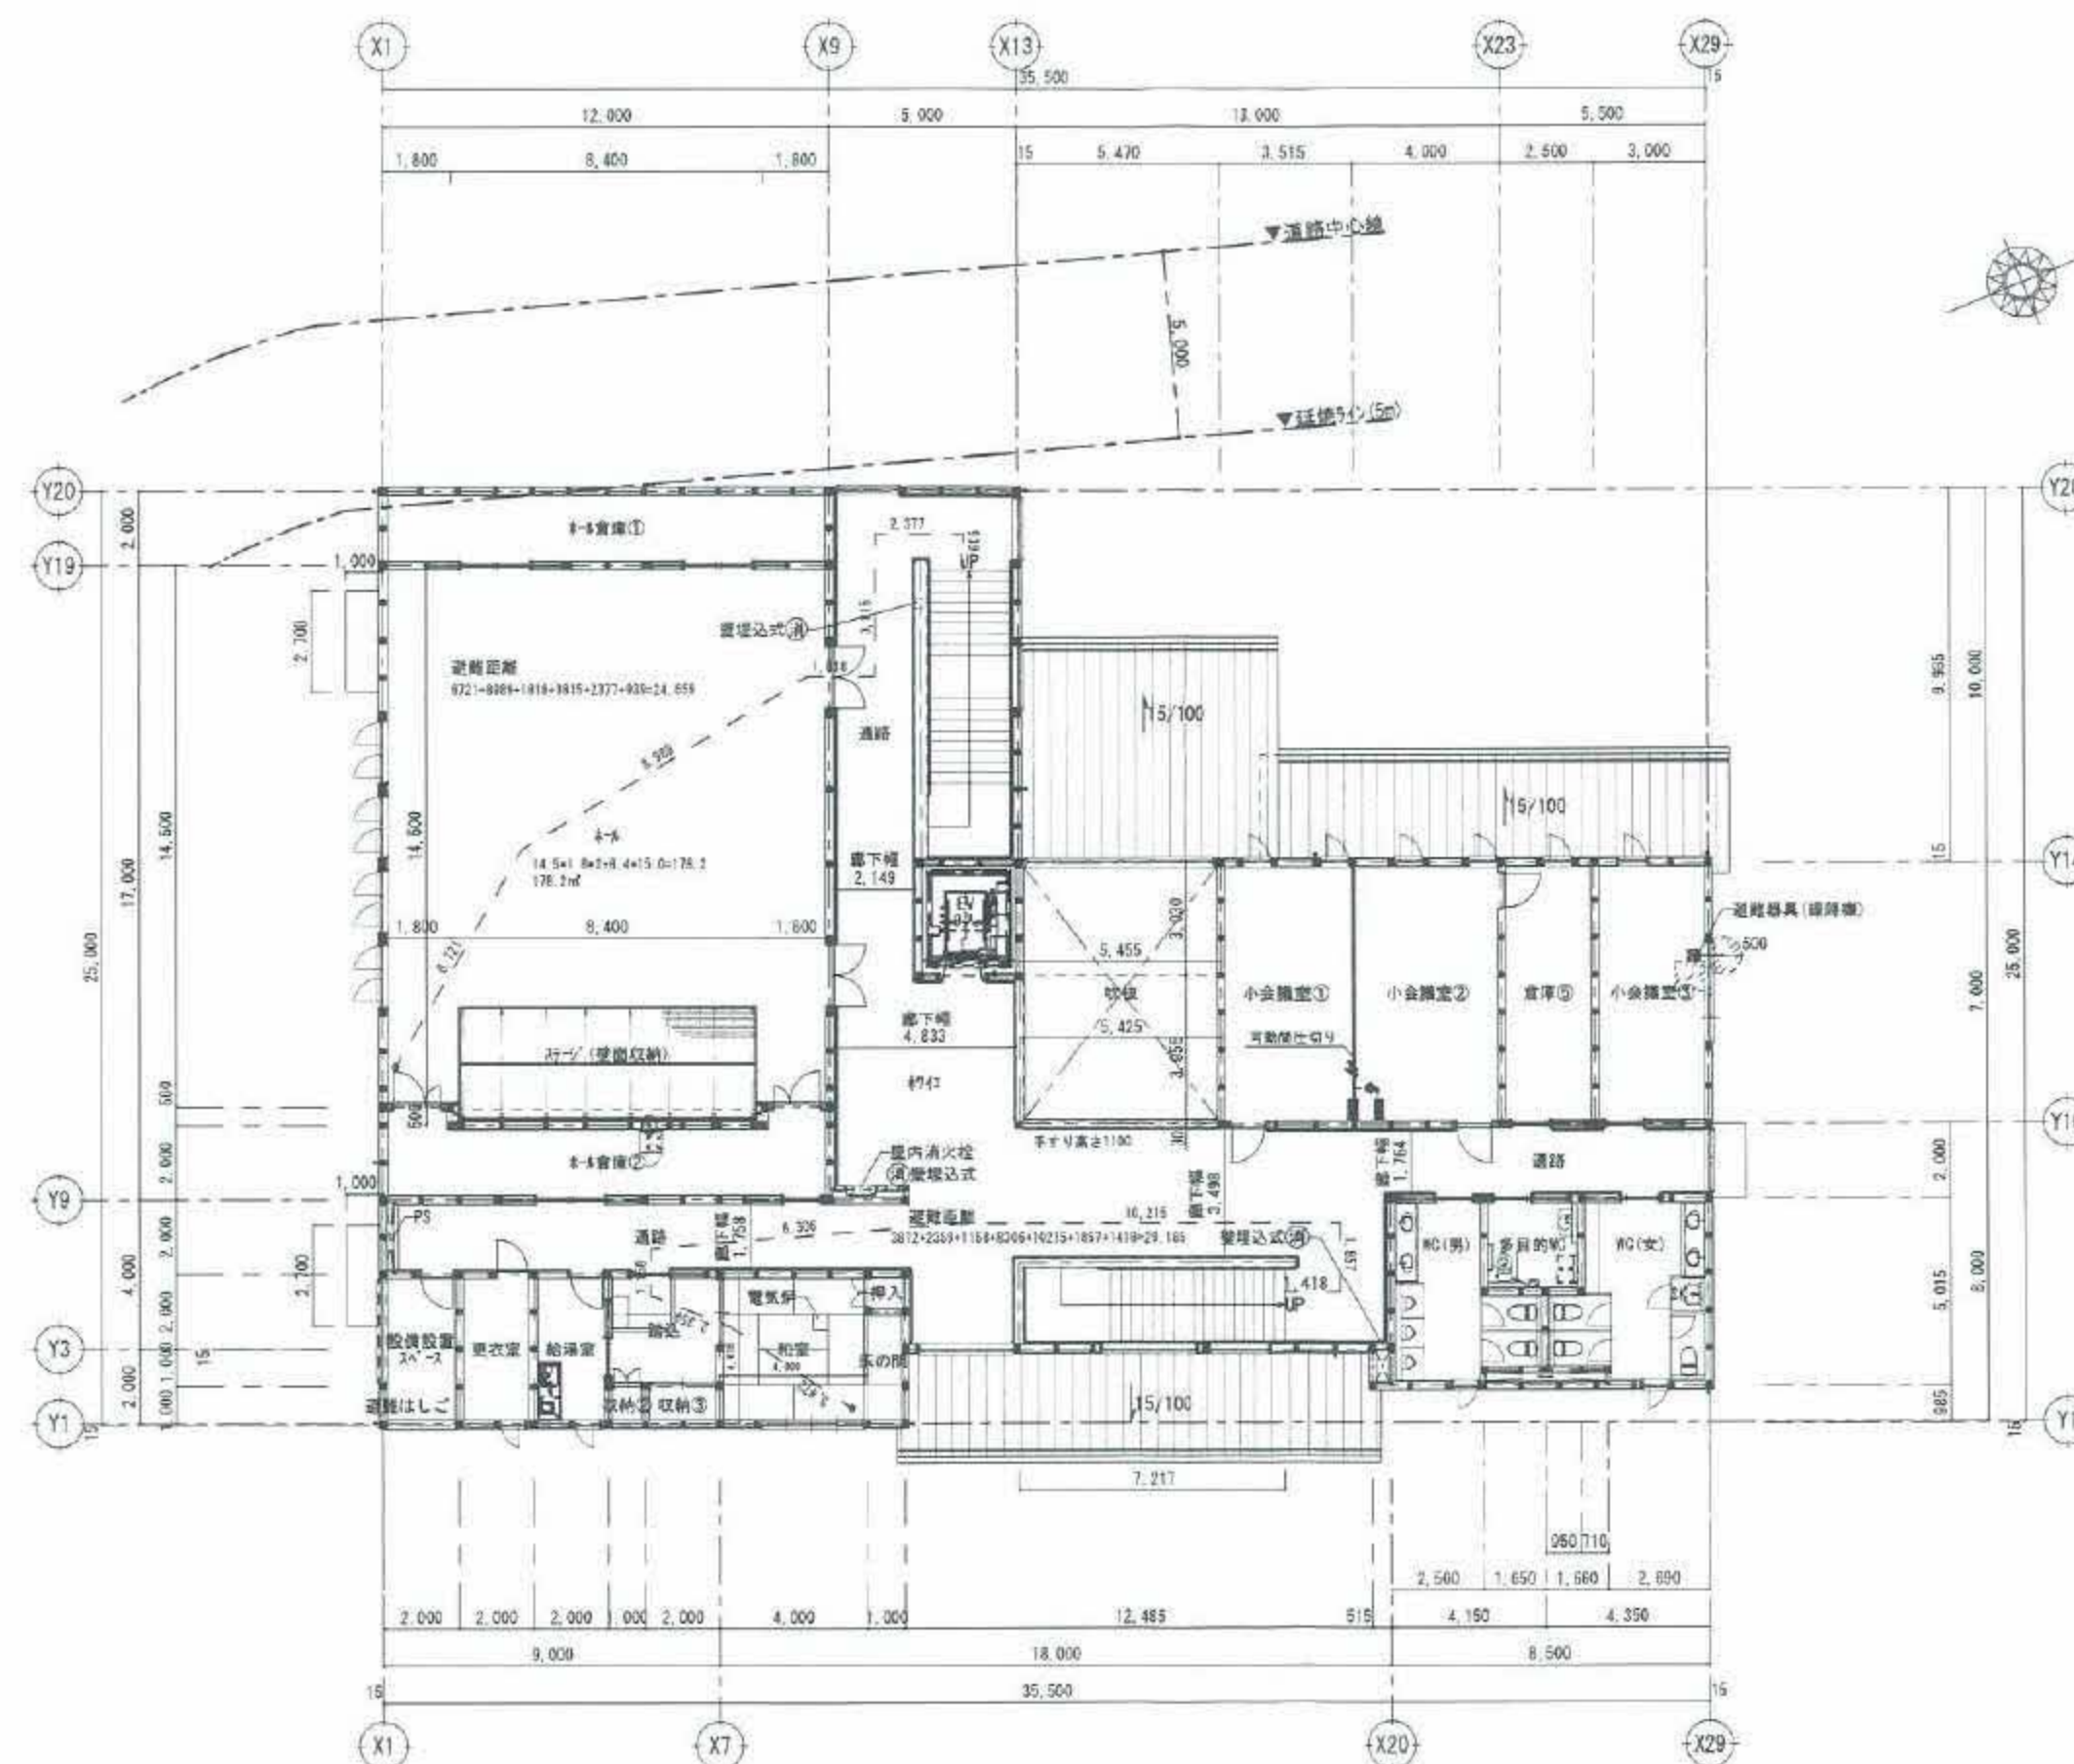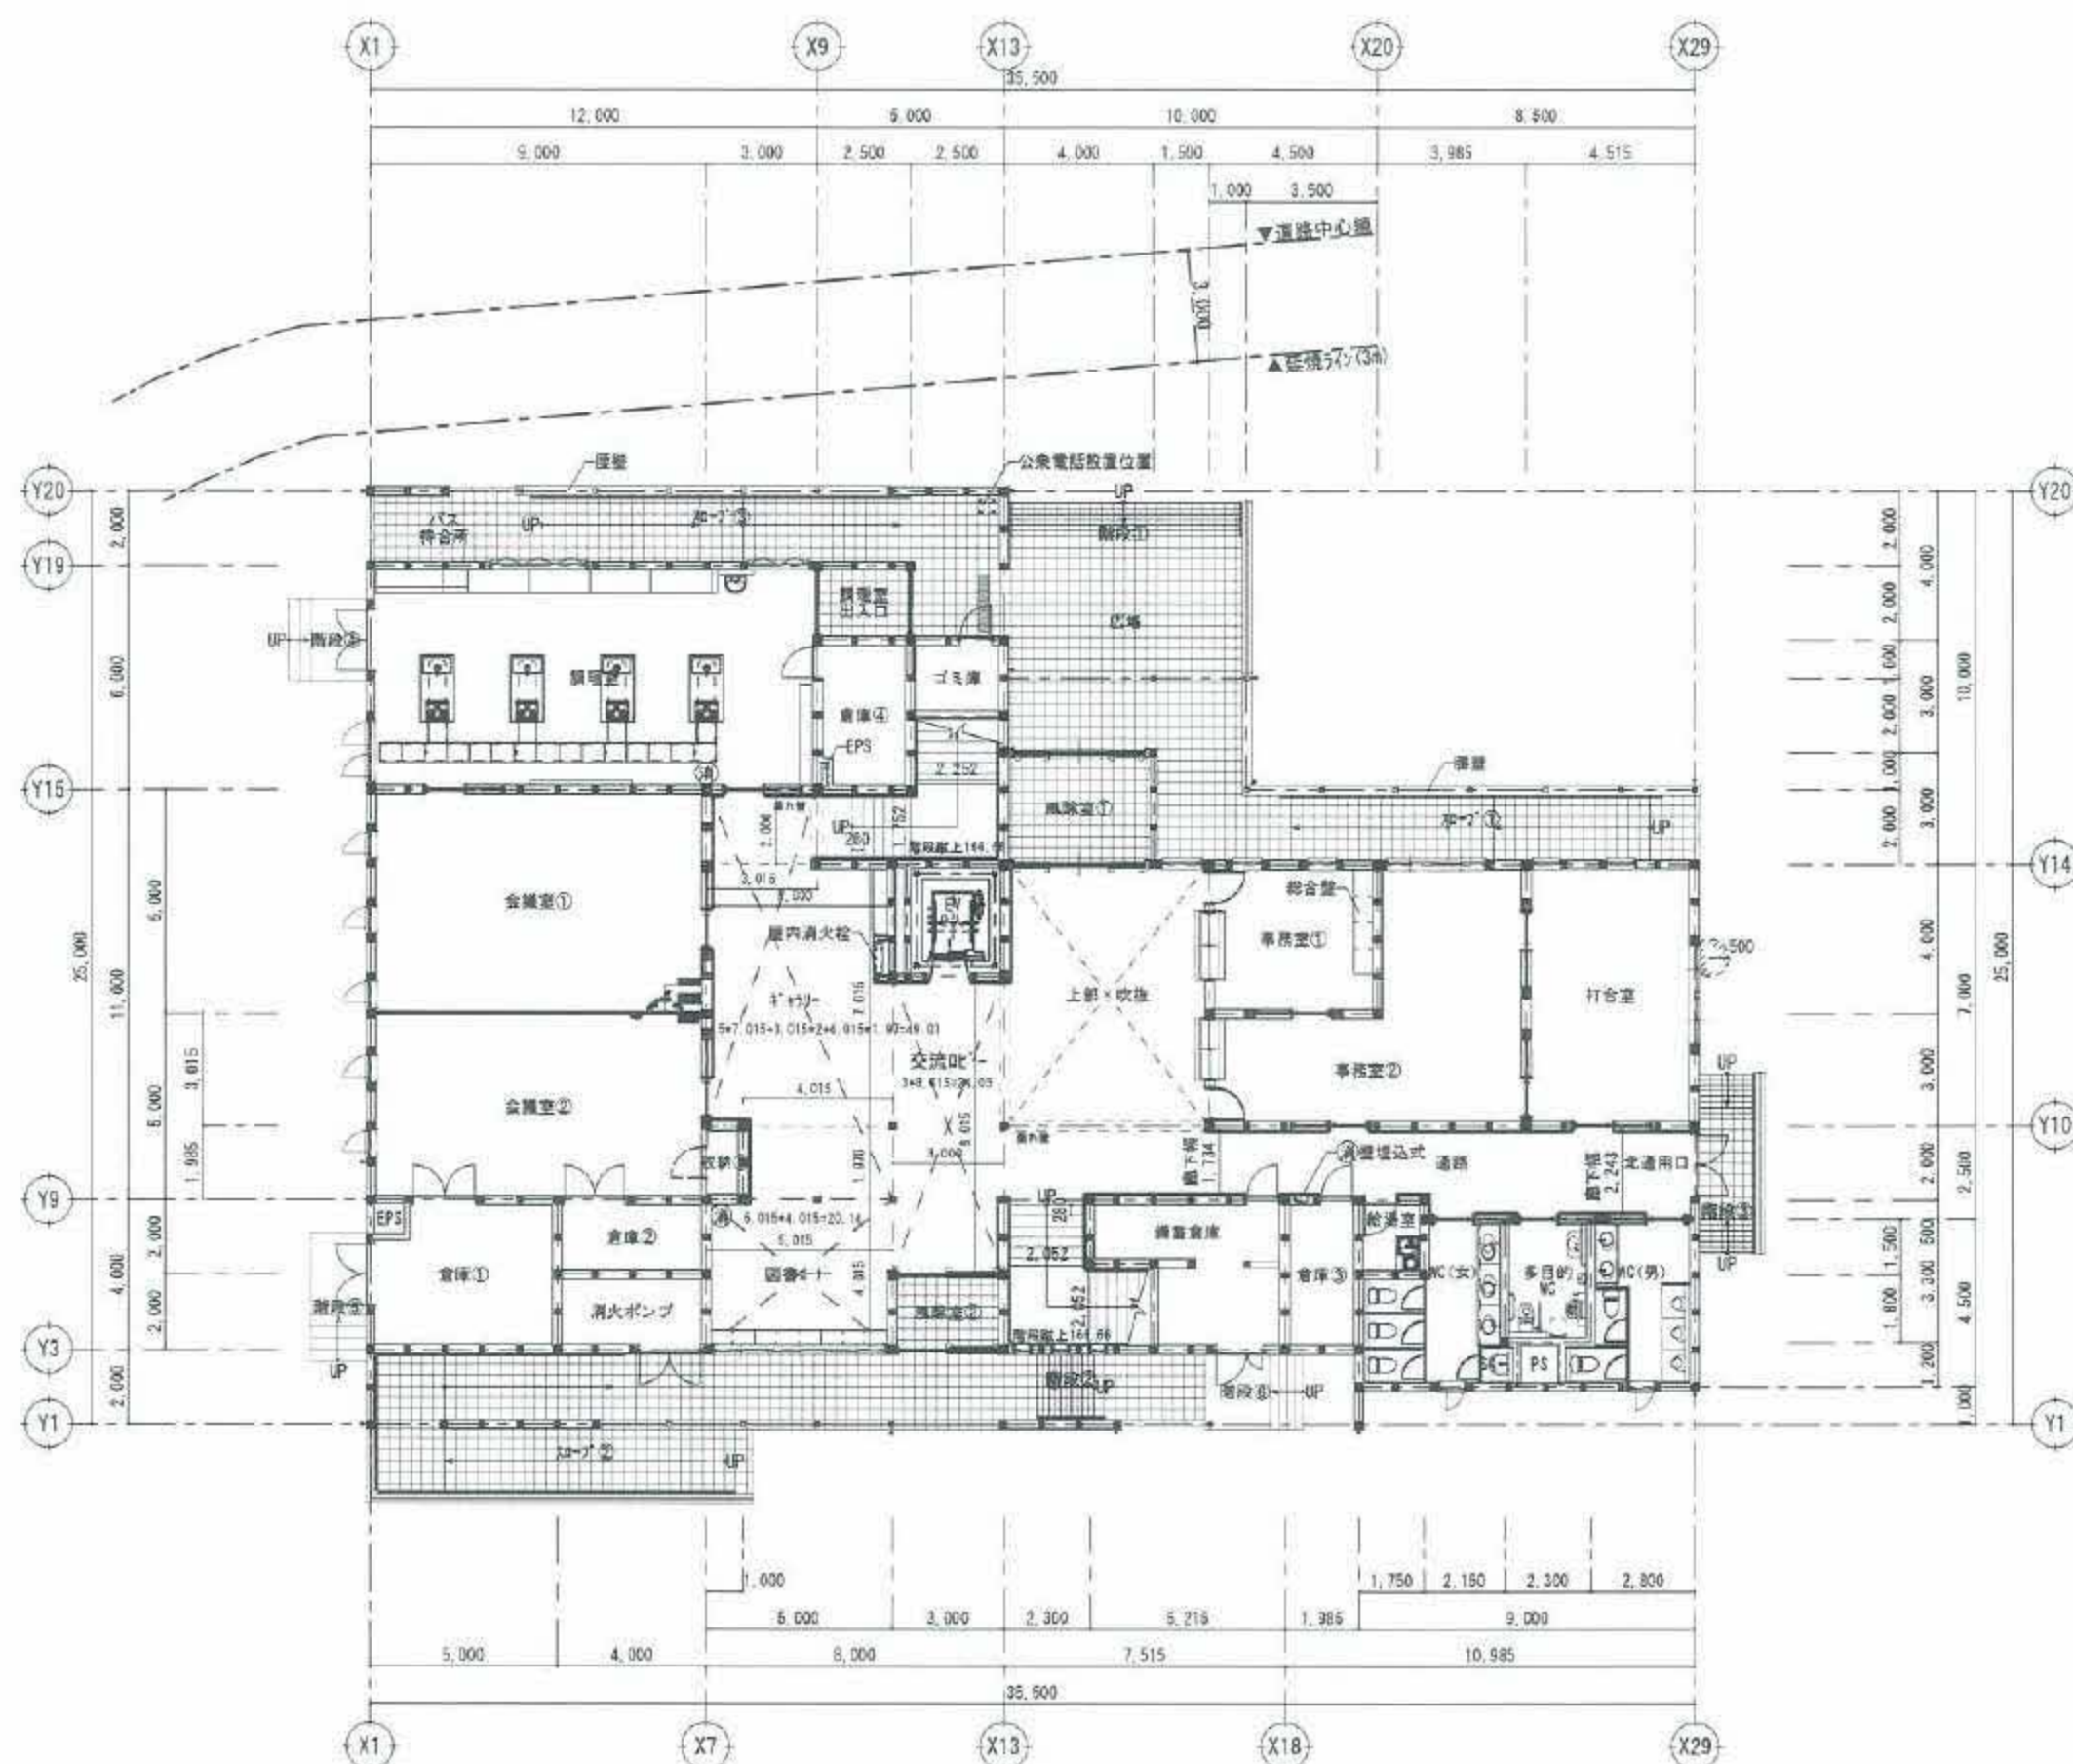


審査済
日本ERI(株)


	修正年月日 2023/04/21 2023/06/21	一般建築士事務所 (株) 宮崎建築設計事務所 一級建築士事務所登録 岡山県知事 第12319号 一級建築士登録 大臣 第78823号	承認 検図 作図	工事名称 作東公民館新築工事 図面名称 平面図	作成年月日 2021.10 図面番号 A-16
--	--	--	-------------------------------	---	---

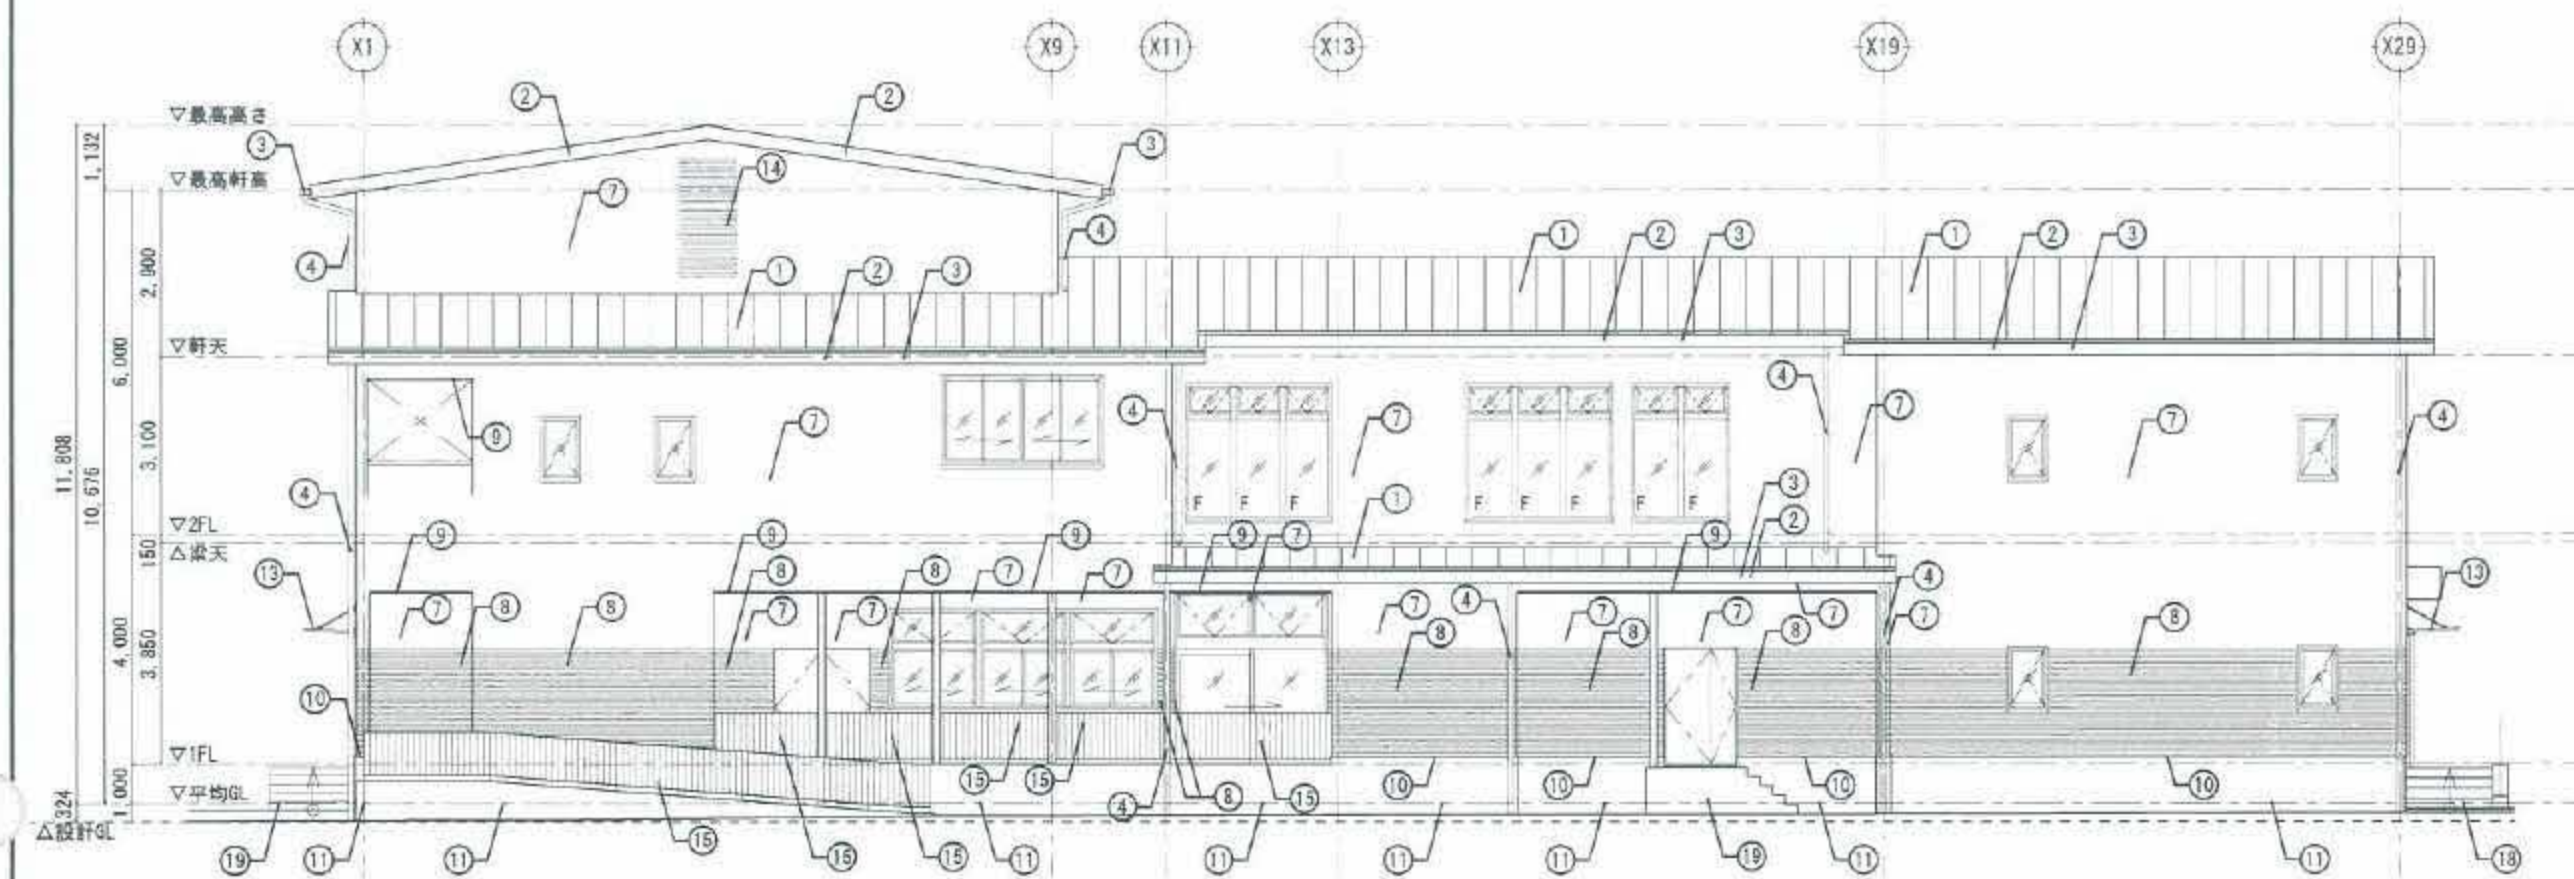


東立面図 S=1/100

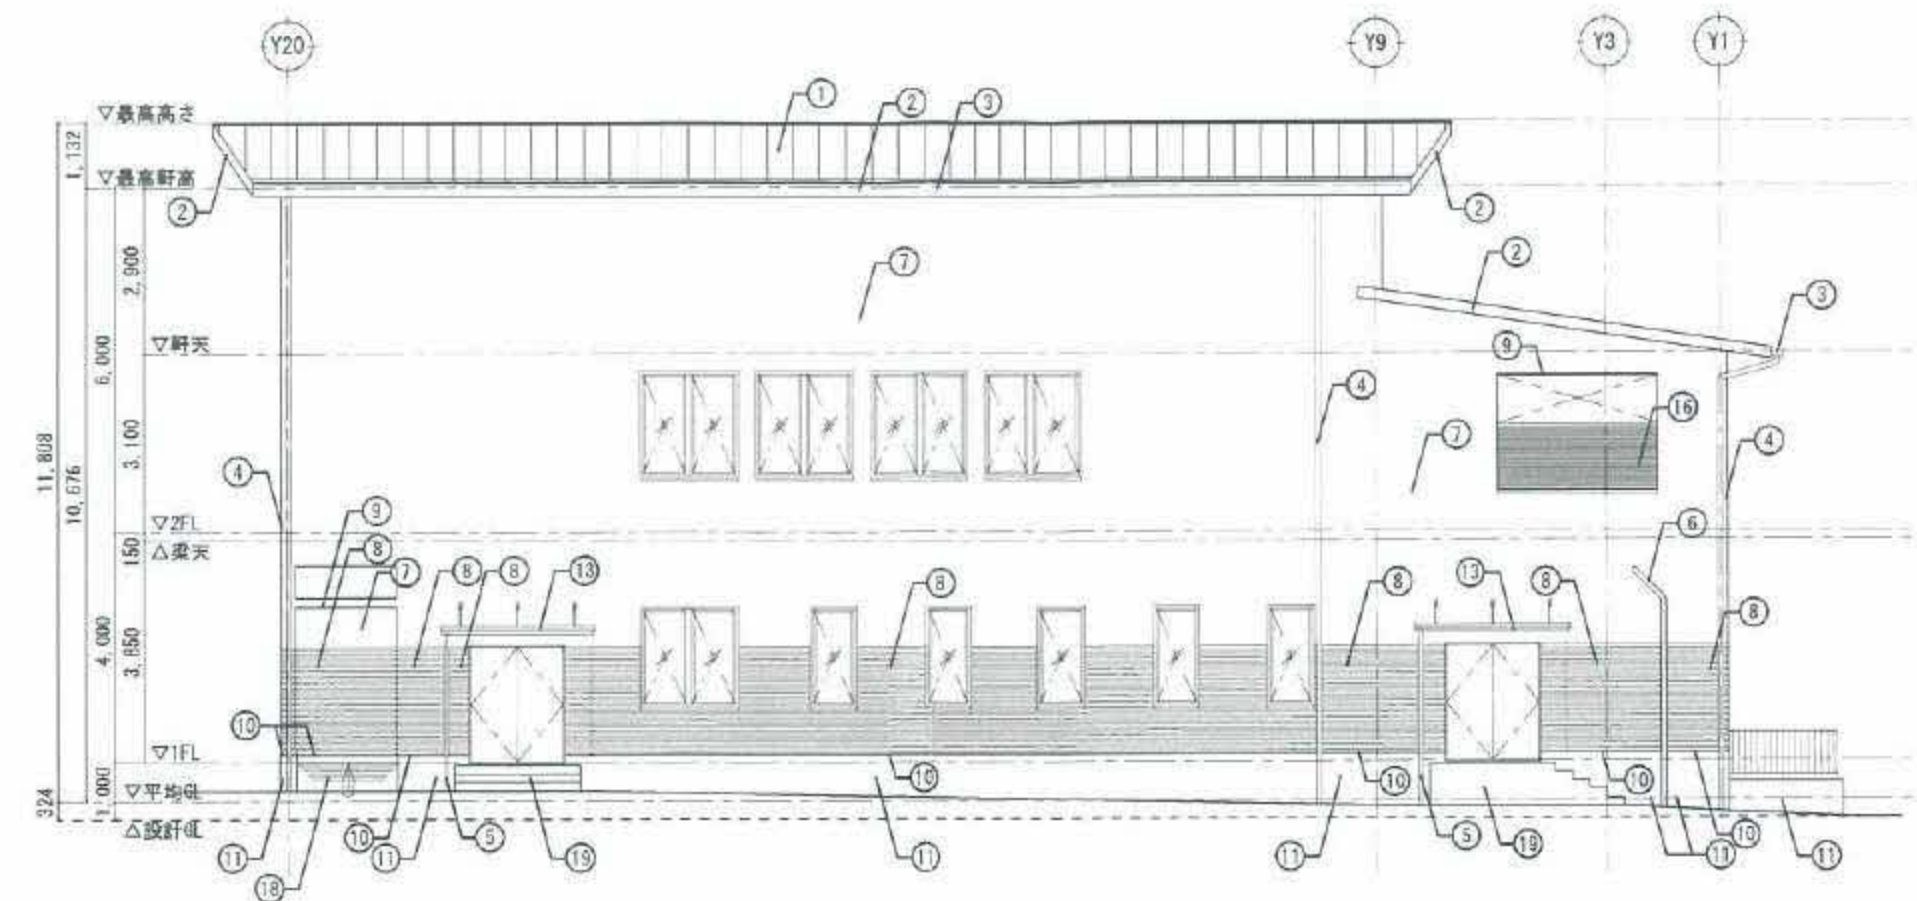

南立面図 S=1/100

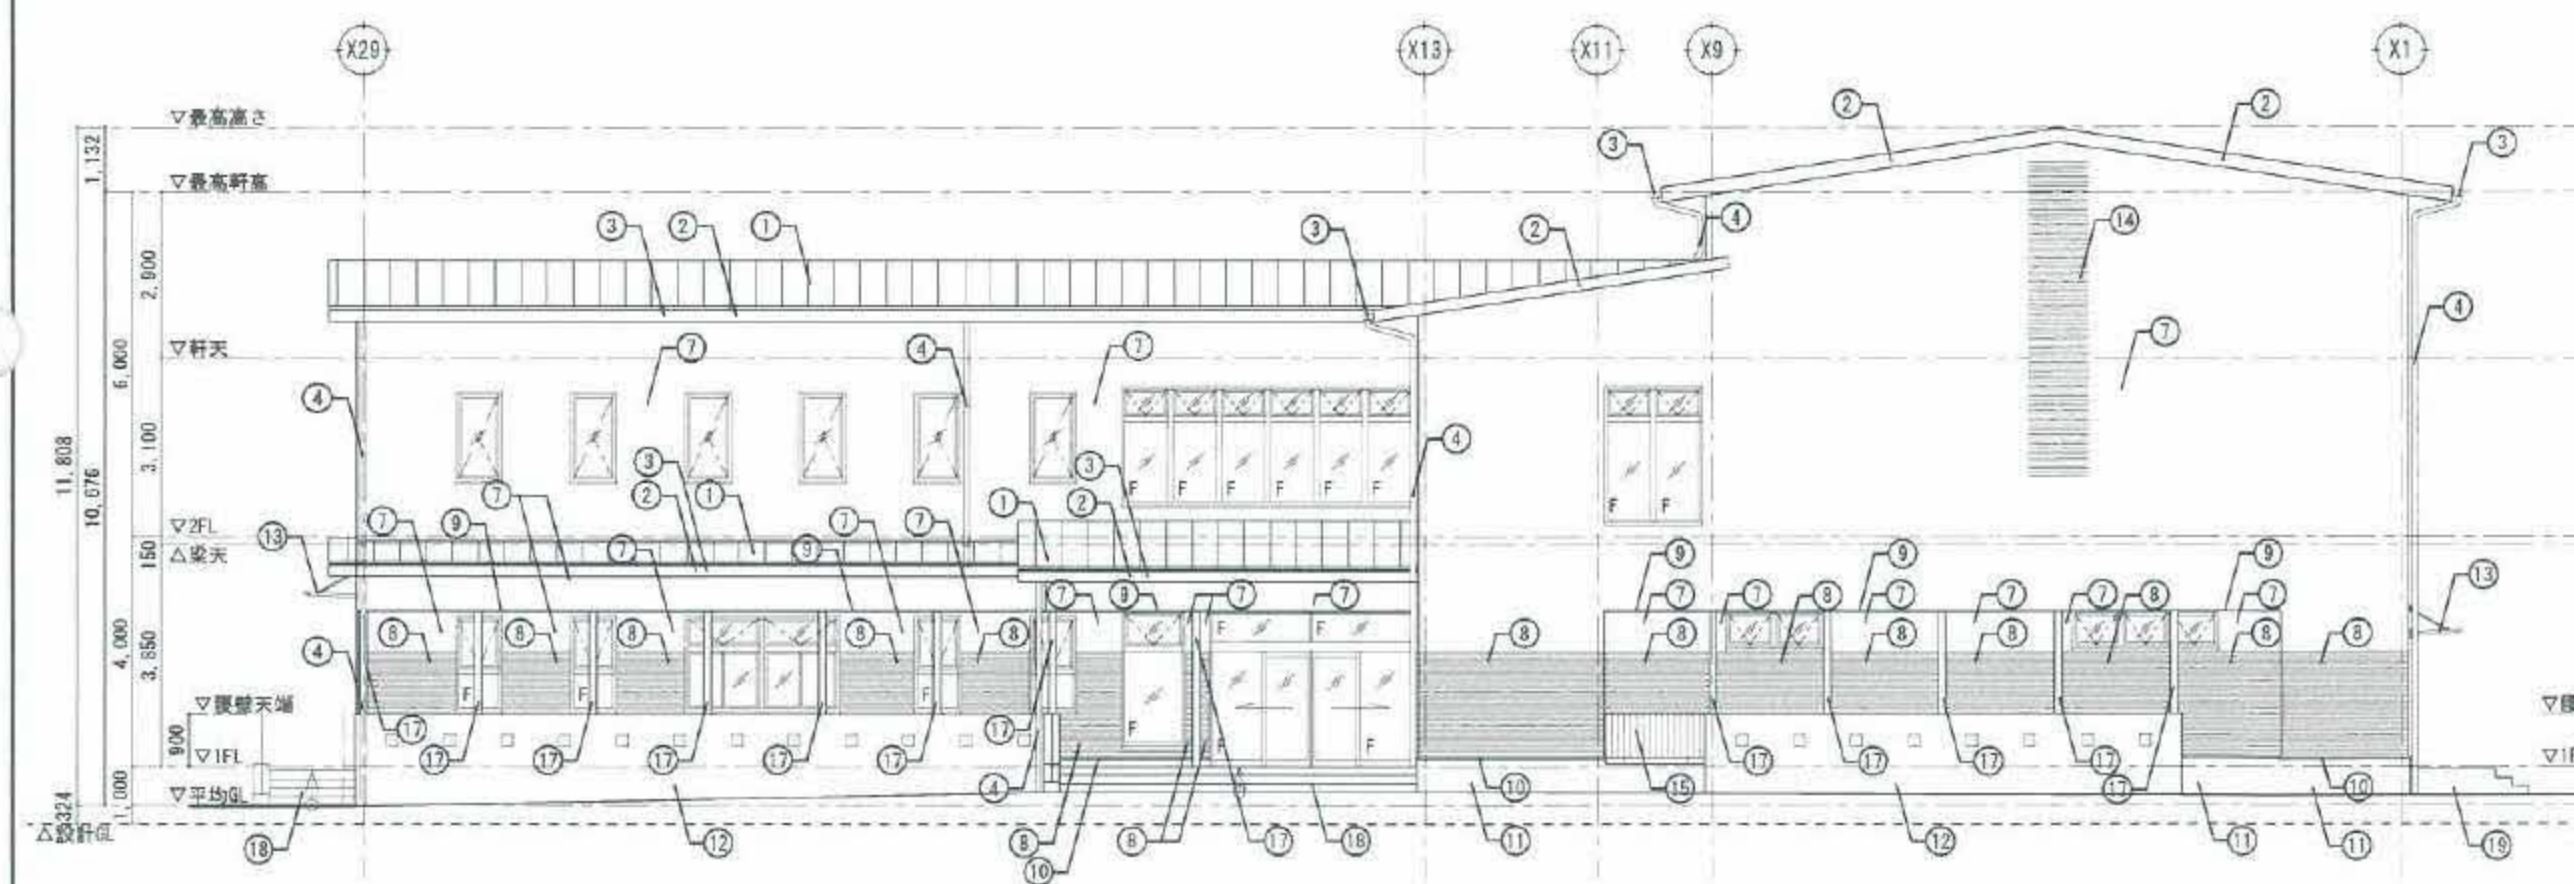

西立面図 S=1/100


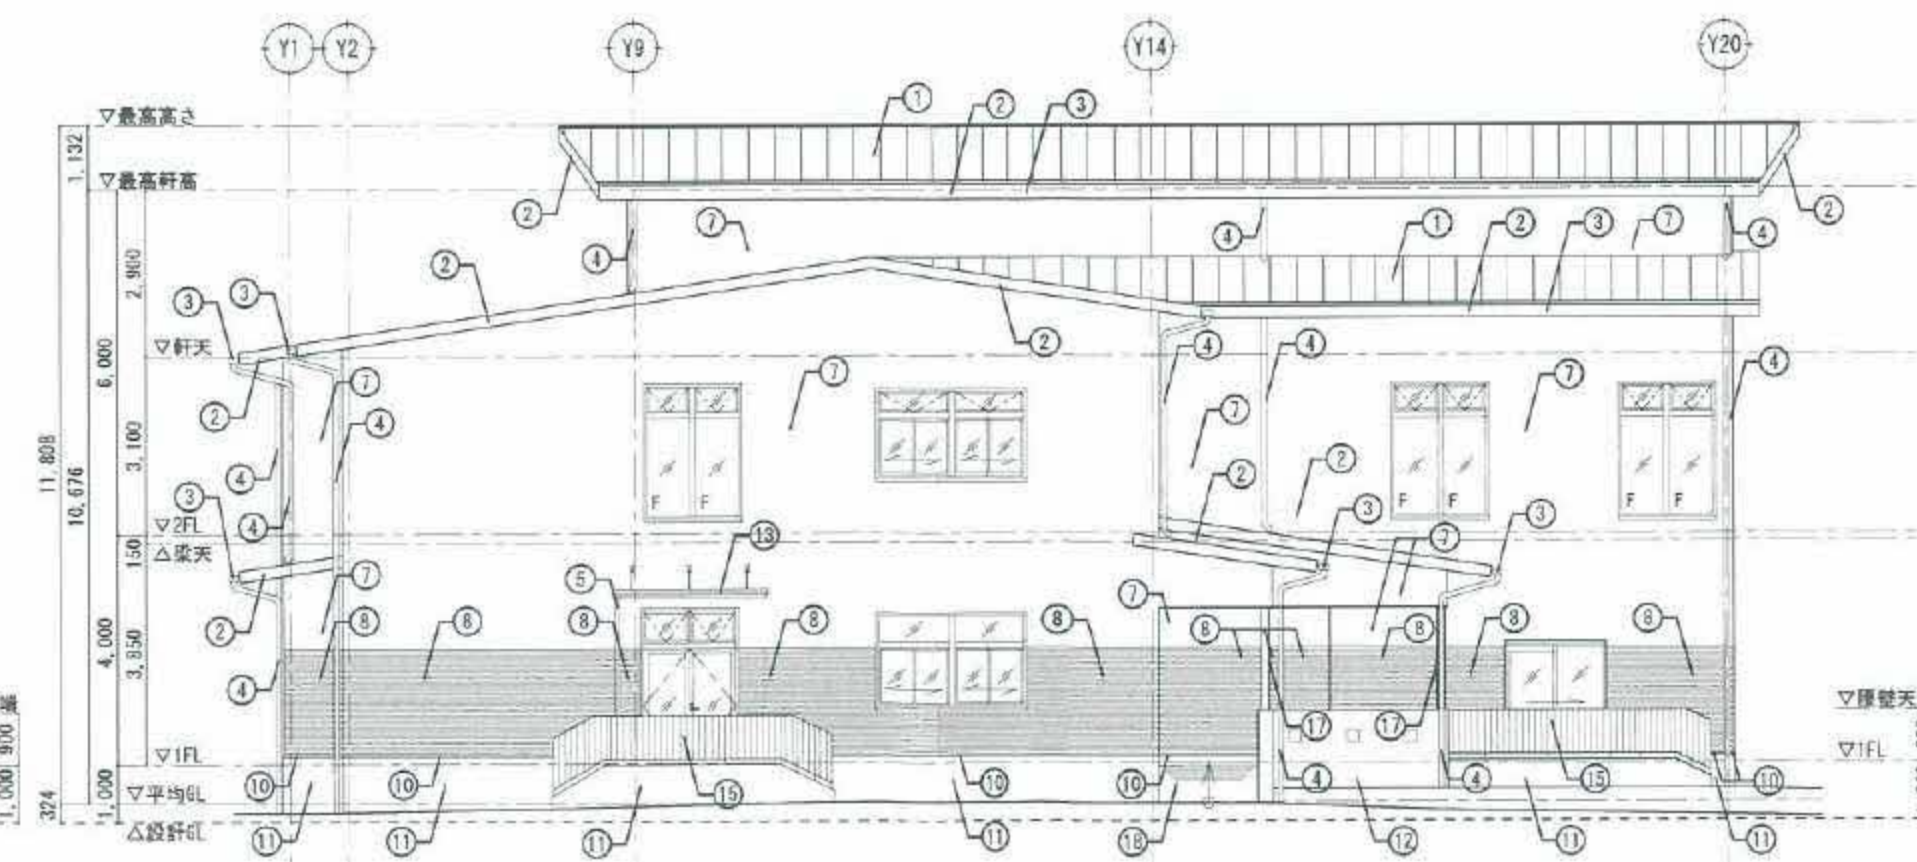


北立面図 S=1/100

■外部仕上仕様

屋根	①	密合式瓦葺 35°・30°のA鋼板 t=0.4	壁面	⑤	縦張壁パイプ VP75 (つかみ金物SU304@1200)	基礎市来	⑪	コンクリート打ちし補修の上、横断壁付RE	バネコ-手摺	⑮	75×150製機子(木目調(高耐熱外装用不燃シート貼))
欄干・手摺	②	35°・30°のA鋼板 t=0.4	外壁	⑦	9付・14付 t=14の上、外装塗装付E (25仕上)	基礎市来	⑫	コンクリート打ちしの上、9付塗装	鉄骨柱	⑯	鉄骨の上止り止め塗装、耐火塗料仕上
軒天	③	2°・14°のA鋼板製大型野とい	外壁	⑧	9付・14付 t=14の上、9付・14付	小庇	⑬	75×150製機子(横・サポートポール付)	階段・2階・3階仕上	⑰	300角鋼製444張 (ノスリブ)
壁面	④	2°・14°のA鋼板製 90°	カーポート水切	⑨	35°・30°のA鋼板 t=0.5	小庇	⑭	75×150製機子(木目調(高耐熱外装用不燃シート貼))	階段床仕上	⑱	300角鋼製444張 (ノスリブ)
壁面	⑥	2°・14°のA鋼板製 60°	土台水切	⑩	35°・30°のA鋼板 t=0.5	手摺	⑲	25×150製機子 溶融亜鉛メッキの上 DP塗り			



	修正年月日	2023/06/21		一級建築士事務所	(株) 宮崎建築設計事務所		承認	検定	作成	工事名称	作業公民館新築工事		作成年月日	2021.10		種別	A	
	特記事項												縮尺	A1=1:100 A3=1:200		図面番号	A-18	
	事項																	

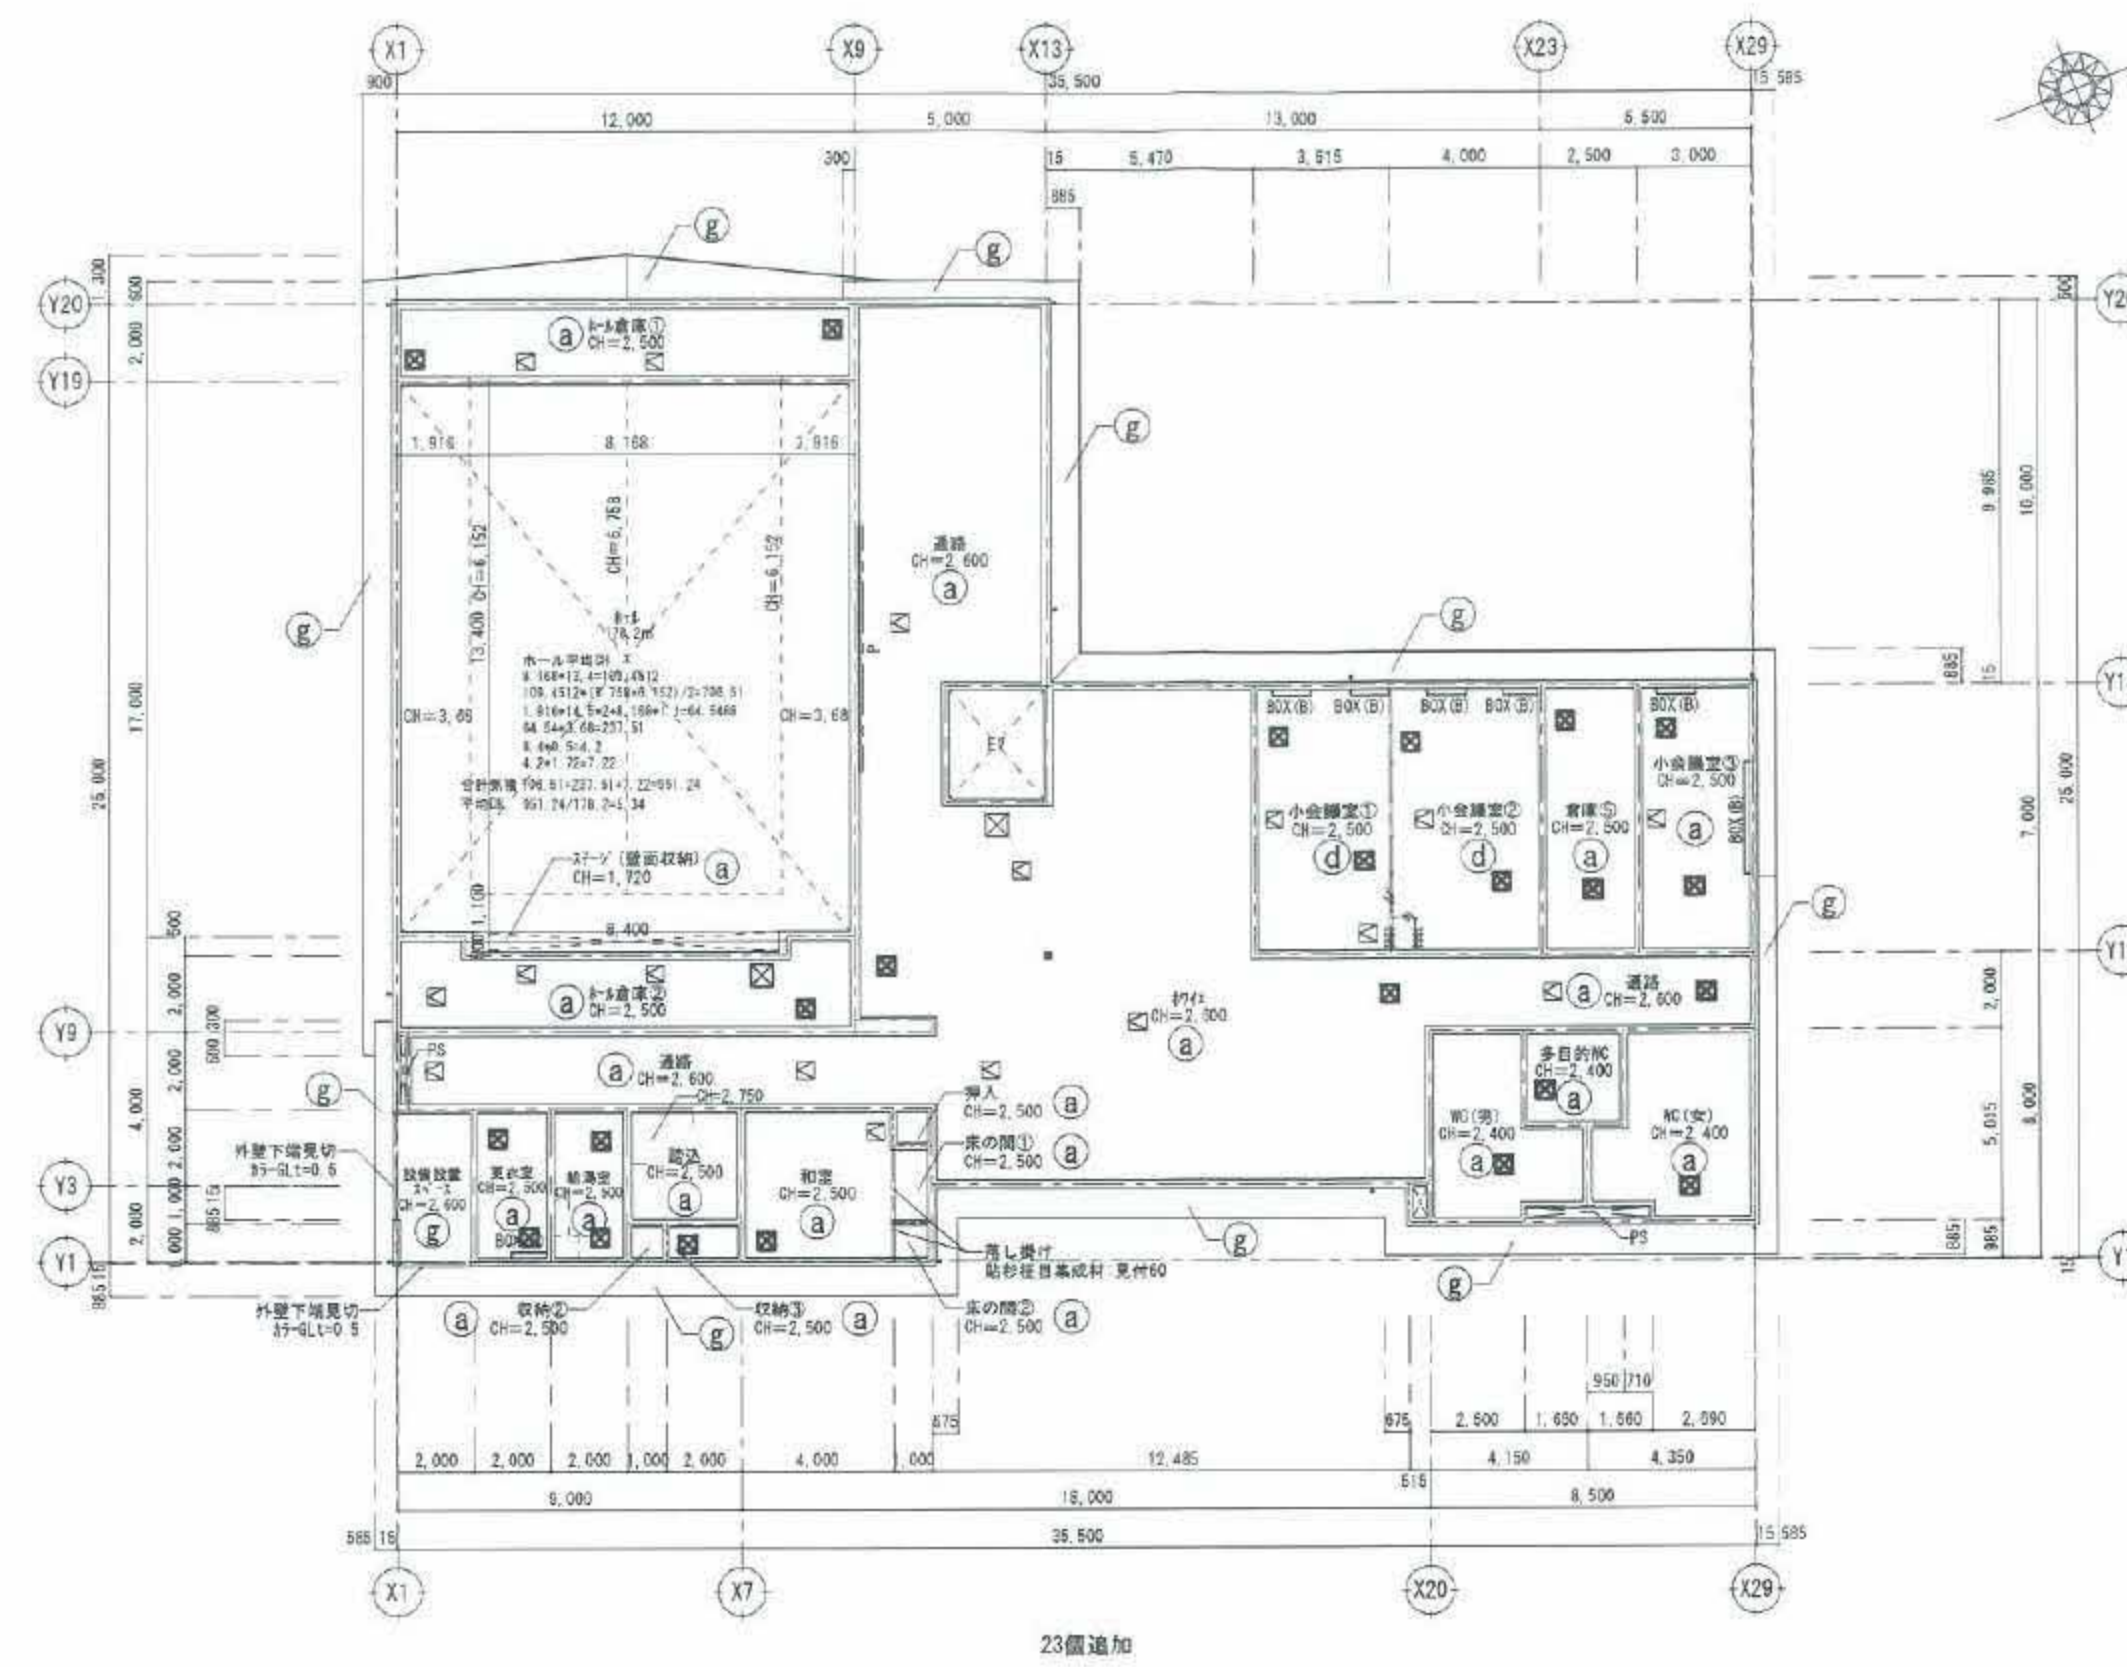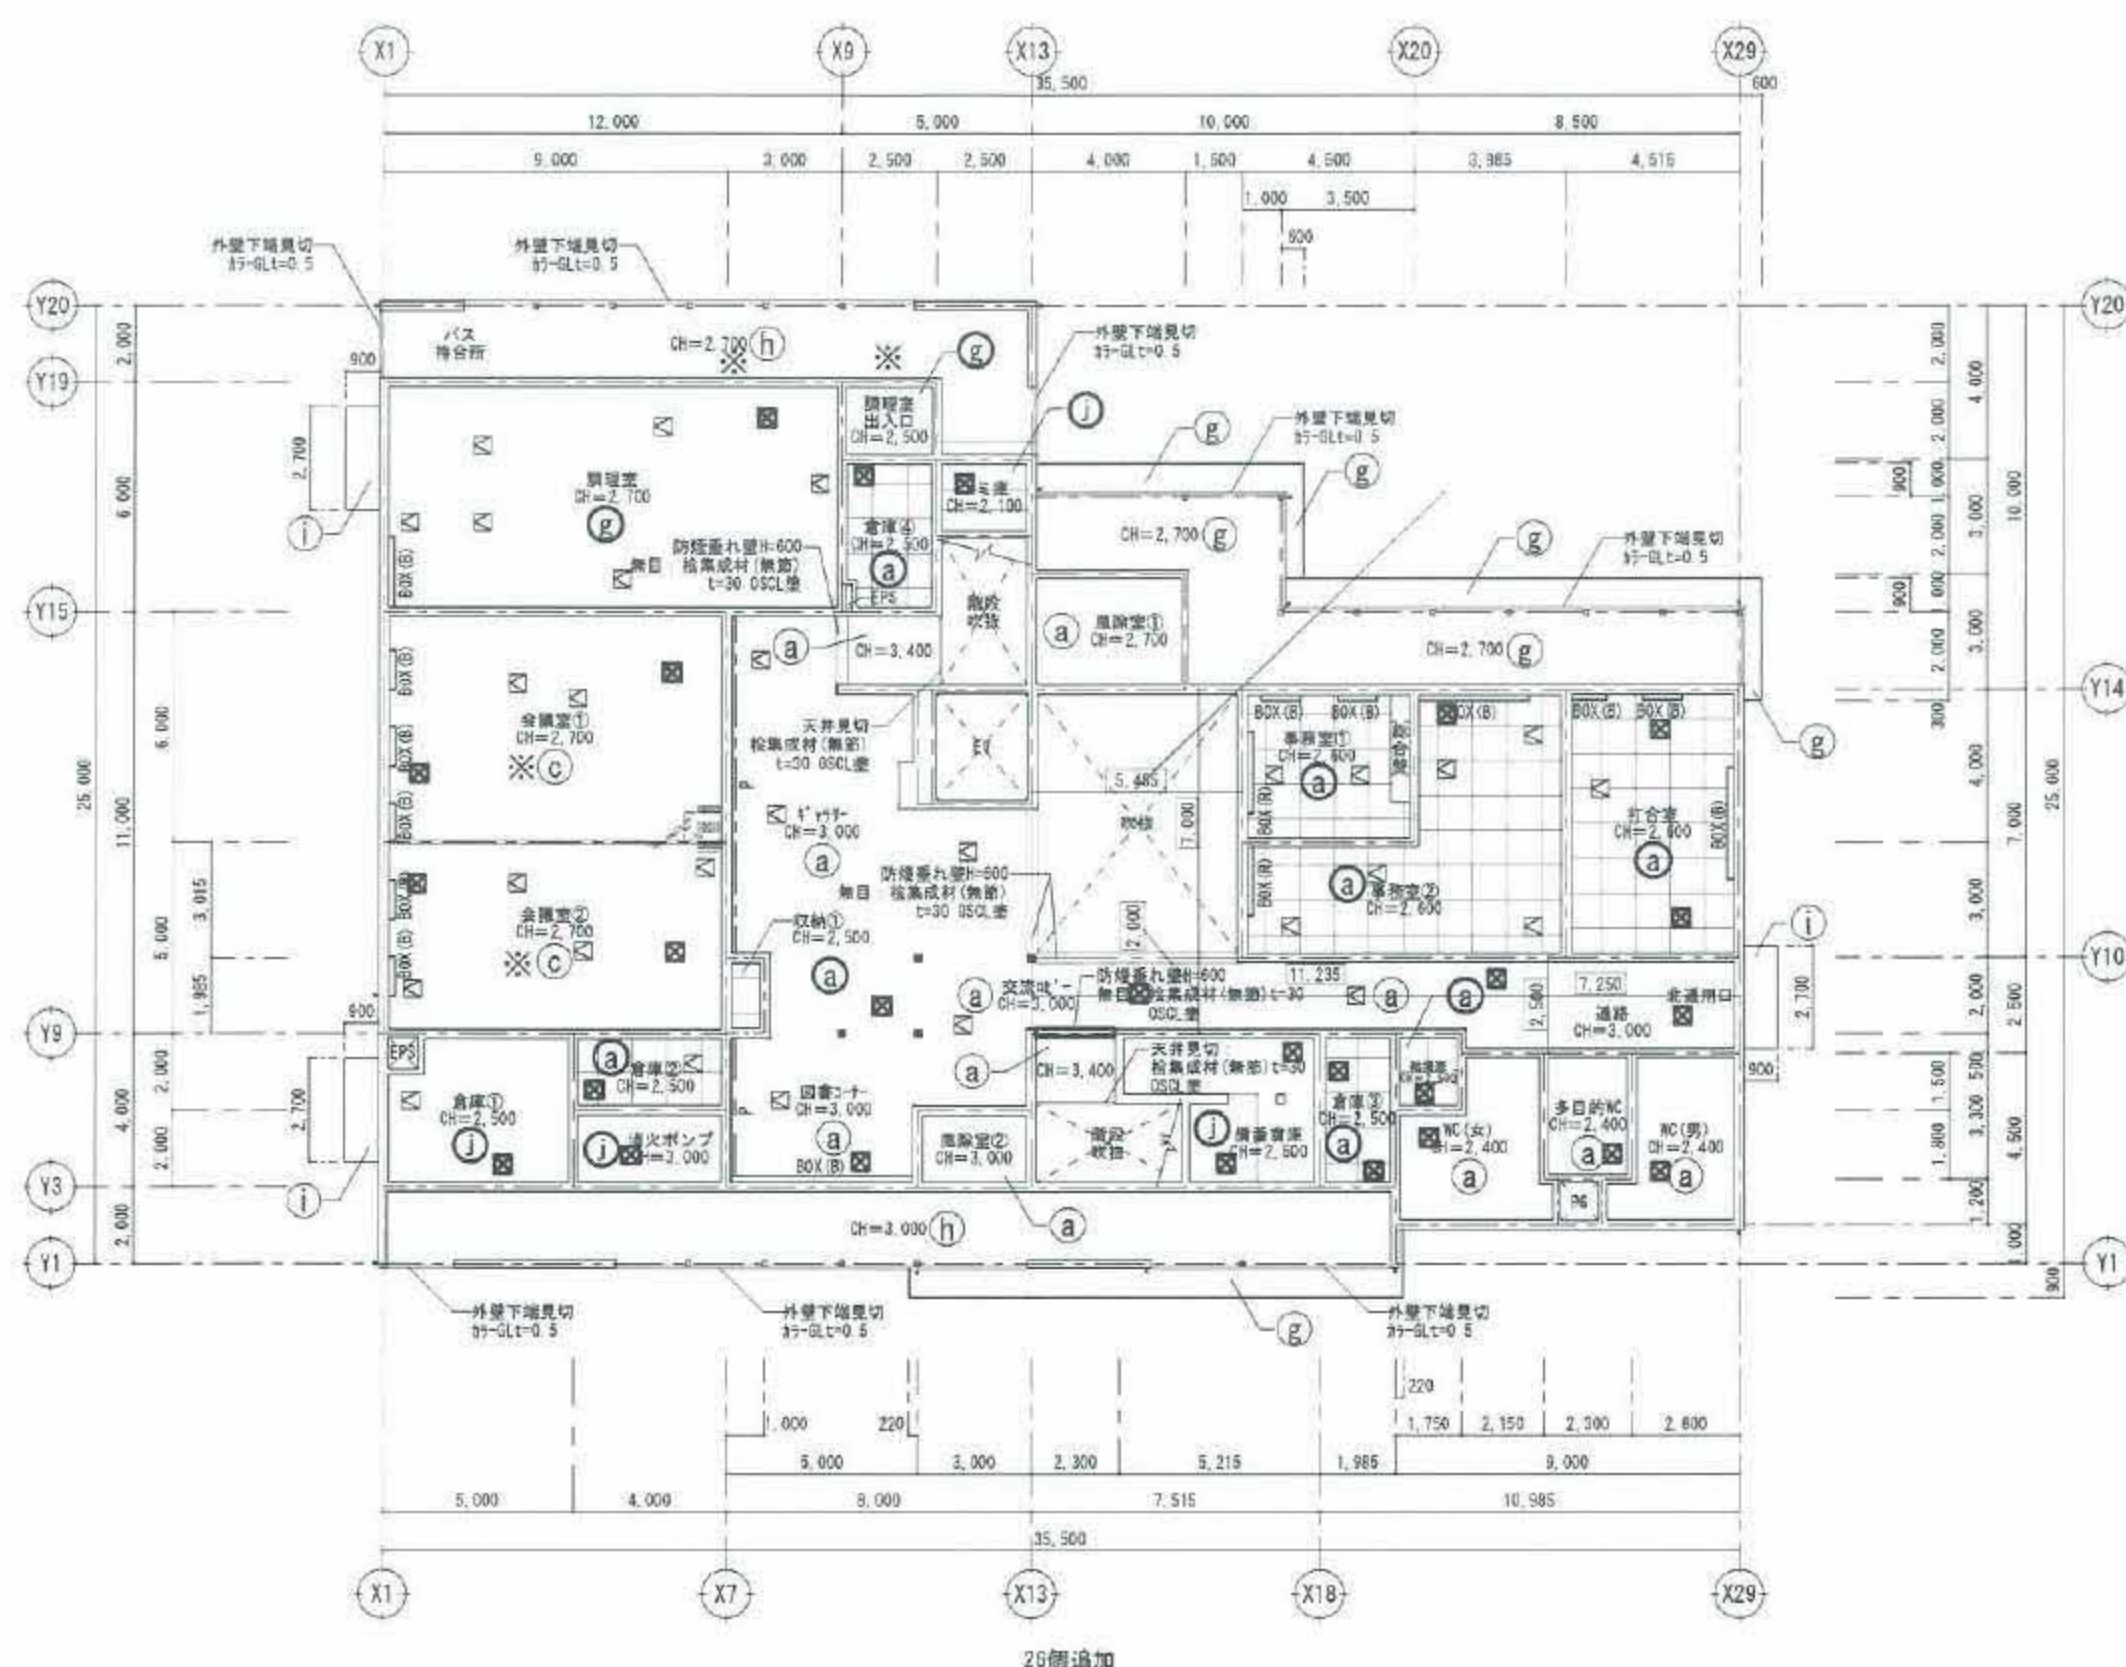


(1F天井についてはP8t12.5は全て強化P8t12.5とする
※また上階に室内がくる1Fの天井については他素材仕上げる場合も
全て強化P8t12.5で張り要)

符号	天井仕上
(a)	石こうボードt=12.5の上 ビニルクロス(不燃)貼
(b)	化粧石こうボードt=9.5(不燃)
(c)	石こうボードt=12.5の上 ロックウール化粧吸音板t=9.0(不燃)
(d)	石こうボードt=12.5の上 遮音パネルt=12.5+防音室用天井材t=15
(e)	石こうボードt=12.5の上 ケイカル板t=6.0(不燃) EP塗
(f)	石こうボードt=12.5の上 ロックウール化粧吸音板t=12.0(不燃)
(g)	ケイカル板t=8.0(不燃) EP塗
(h)	石膏ボードt=12.5の上 ケイカル板t=8.0(不燃) EP塗
(i)	FRP製既製品 D=900(縦・横・斜め付)
(j)	強化石こうボードt=12.5の上 EP塗
KR-W	カーテンレール: 7M製 ガーデル
KR-S	カーテンレール: 7M製 シングル+遮光カーテン
B	ブラインド
R	ローラスクリーン
P	ビクターレール
BOX	ボックス
△	天井点検口450角
□	天井点検口600角

※特記なき廻縁は塩ビ製とする。
天井点検口の設置箇所は設備工事と調整の上決定すること。
カーテンボックス: 内寸W150×H150(検査素材 t=25 OSCL塗)、FB-3.2×50-6900補強
スクリーンボックス: 内寸W749×H380(検査素材 t=35(側面t=30) OSCL塗)、FB-3.2×50-6900補強

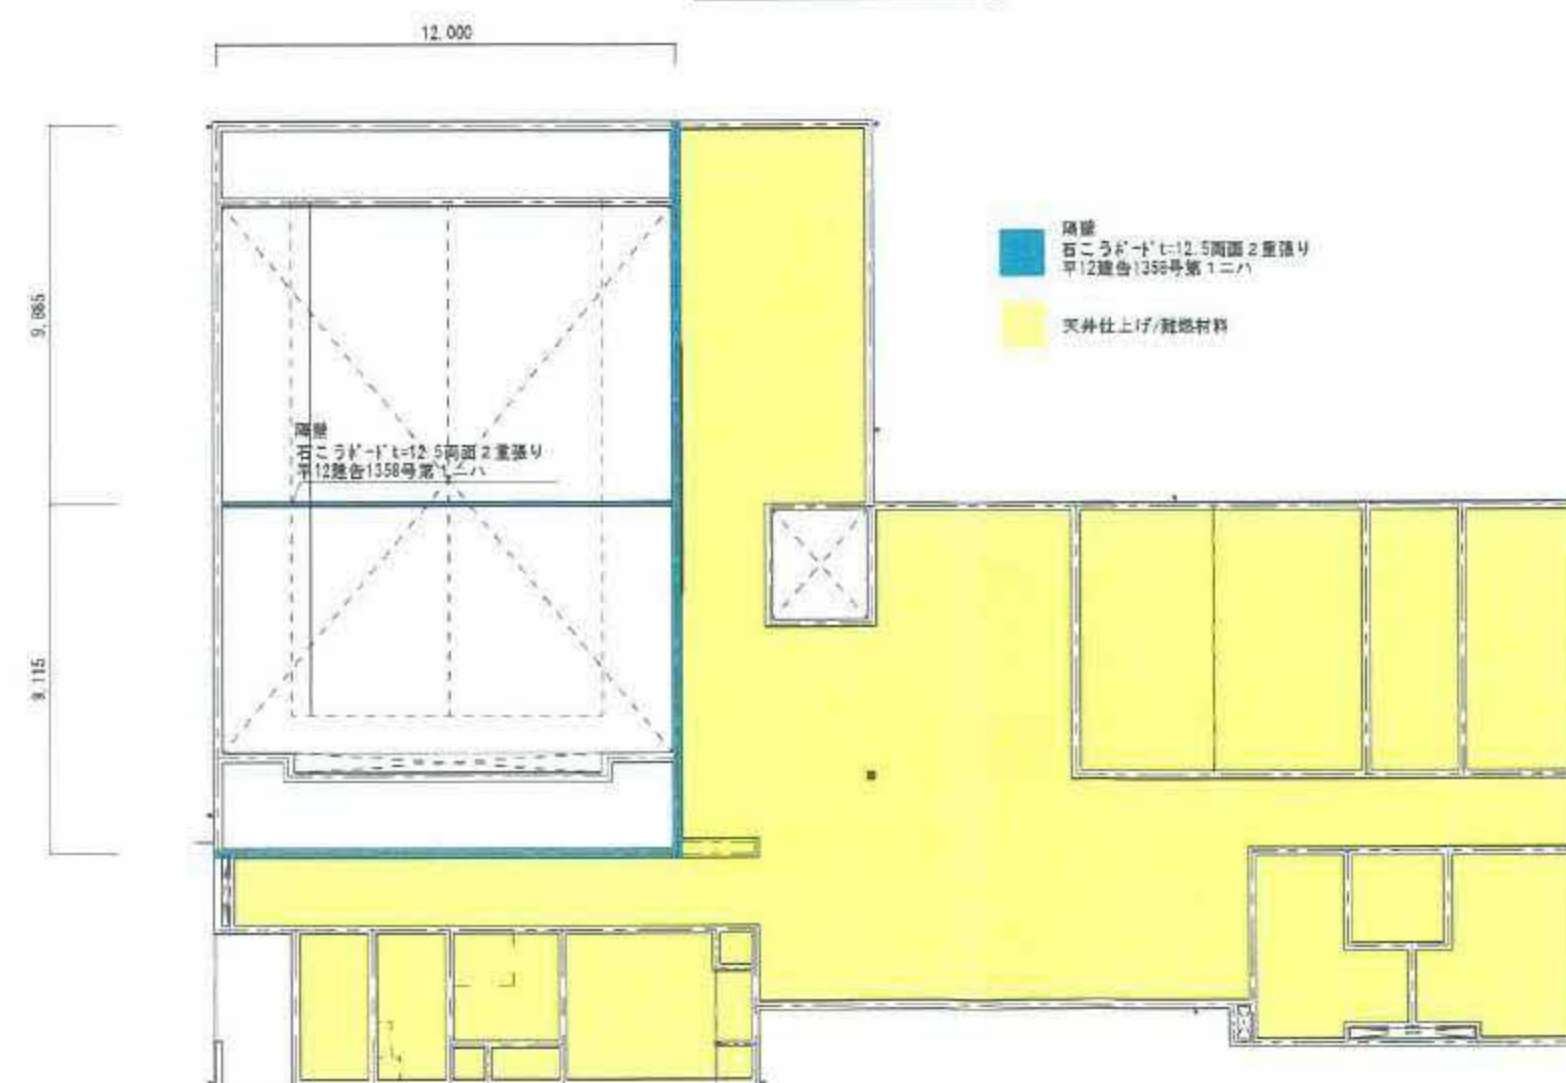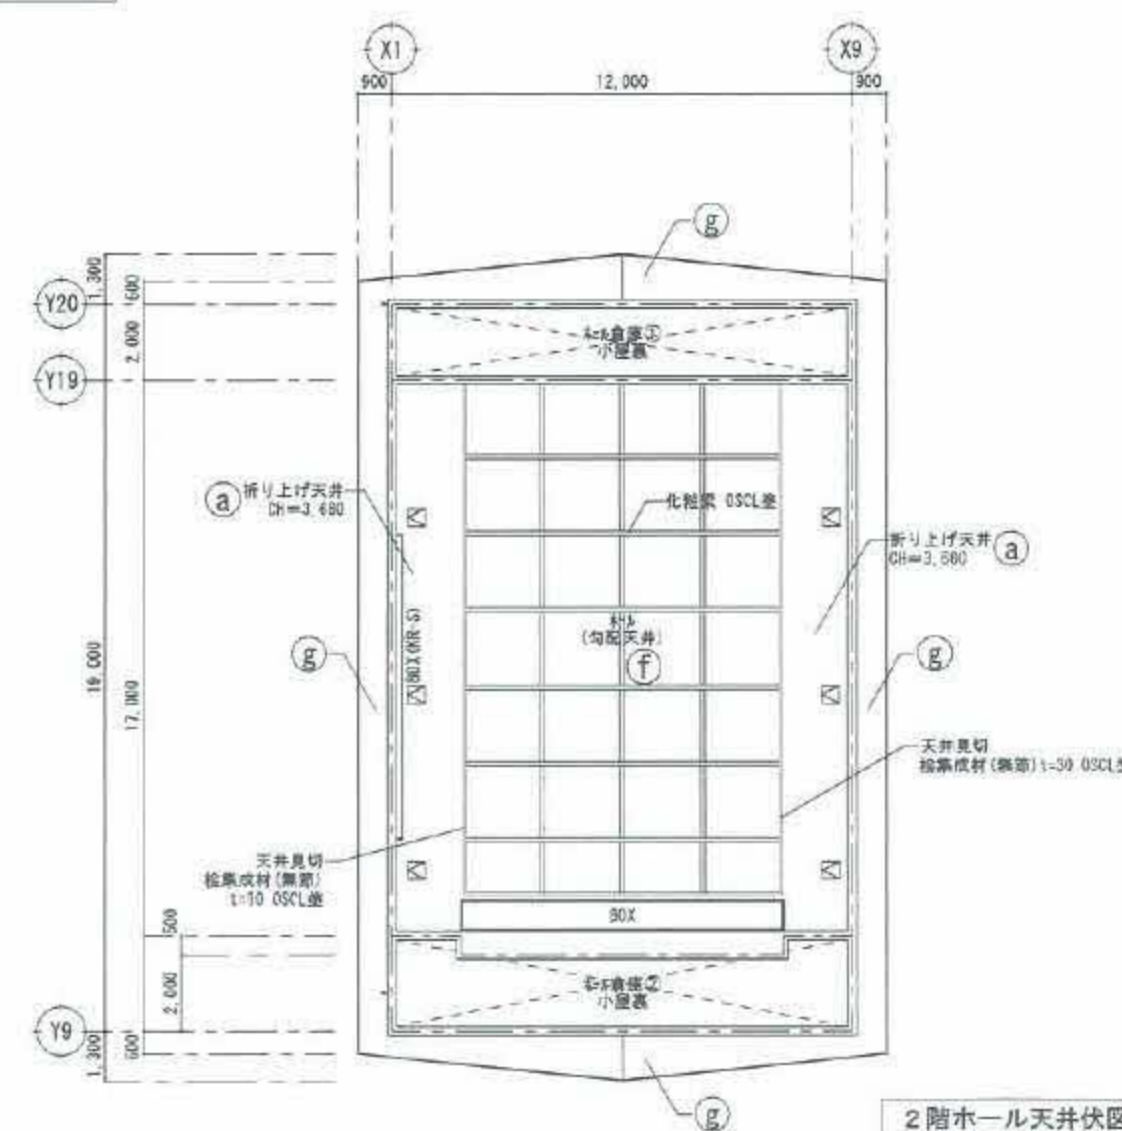

審査済
日本ERT(株)

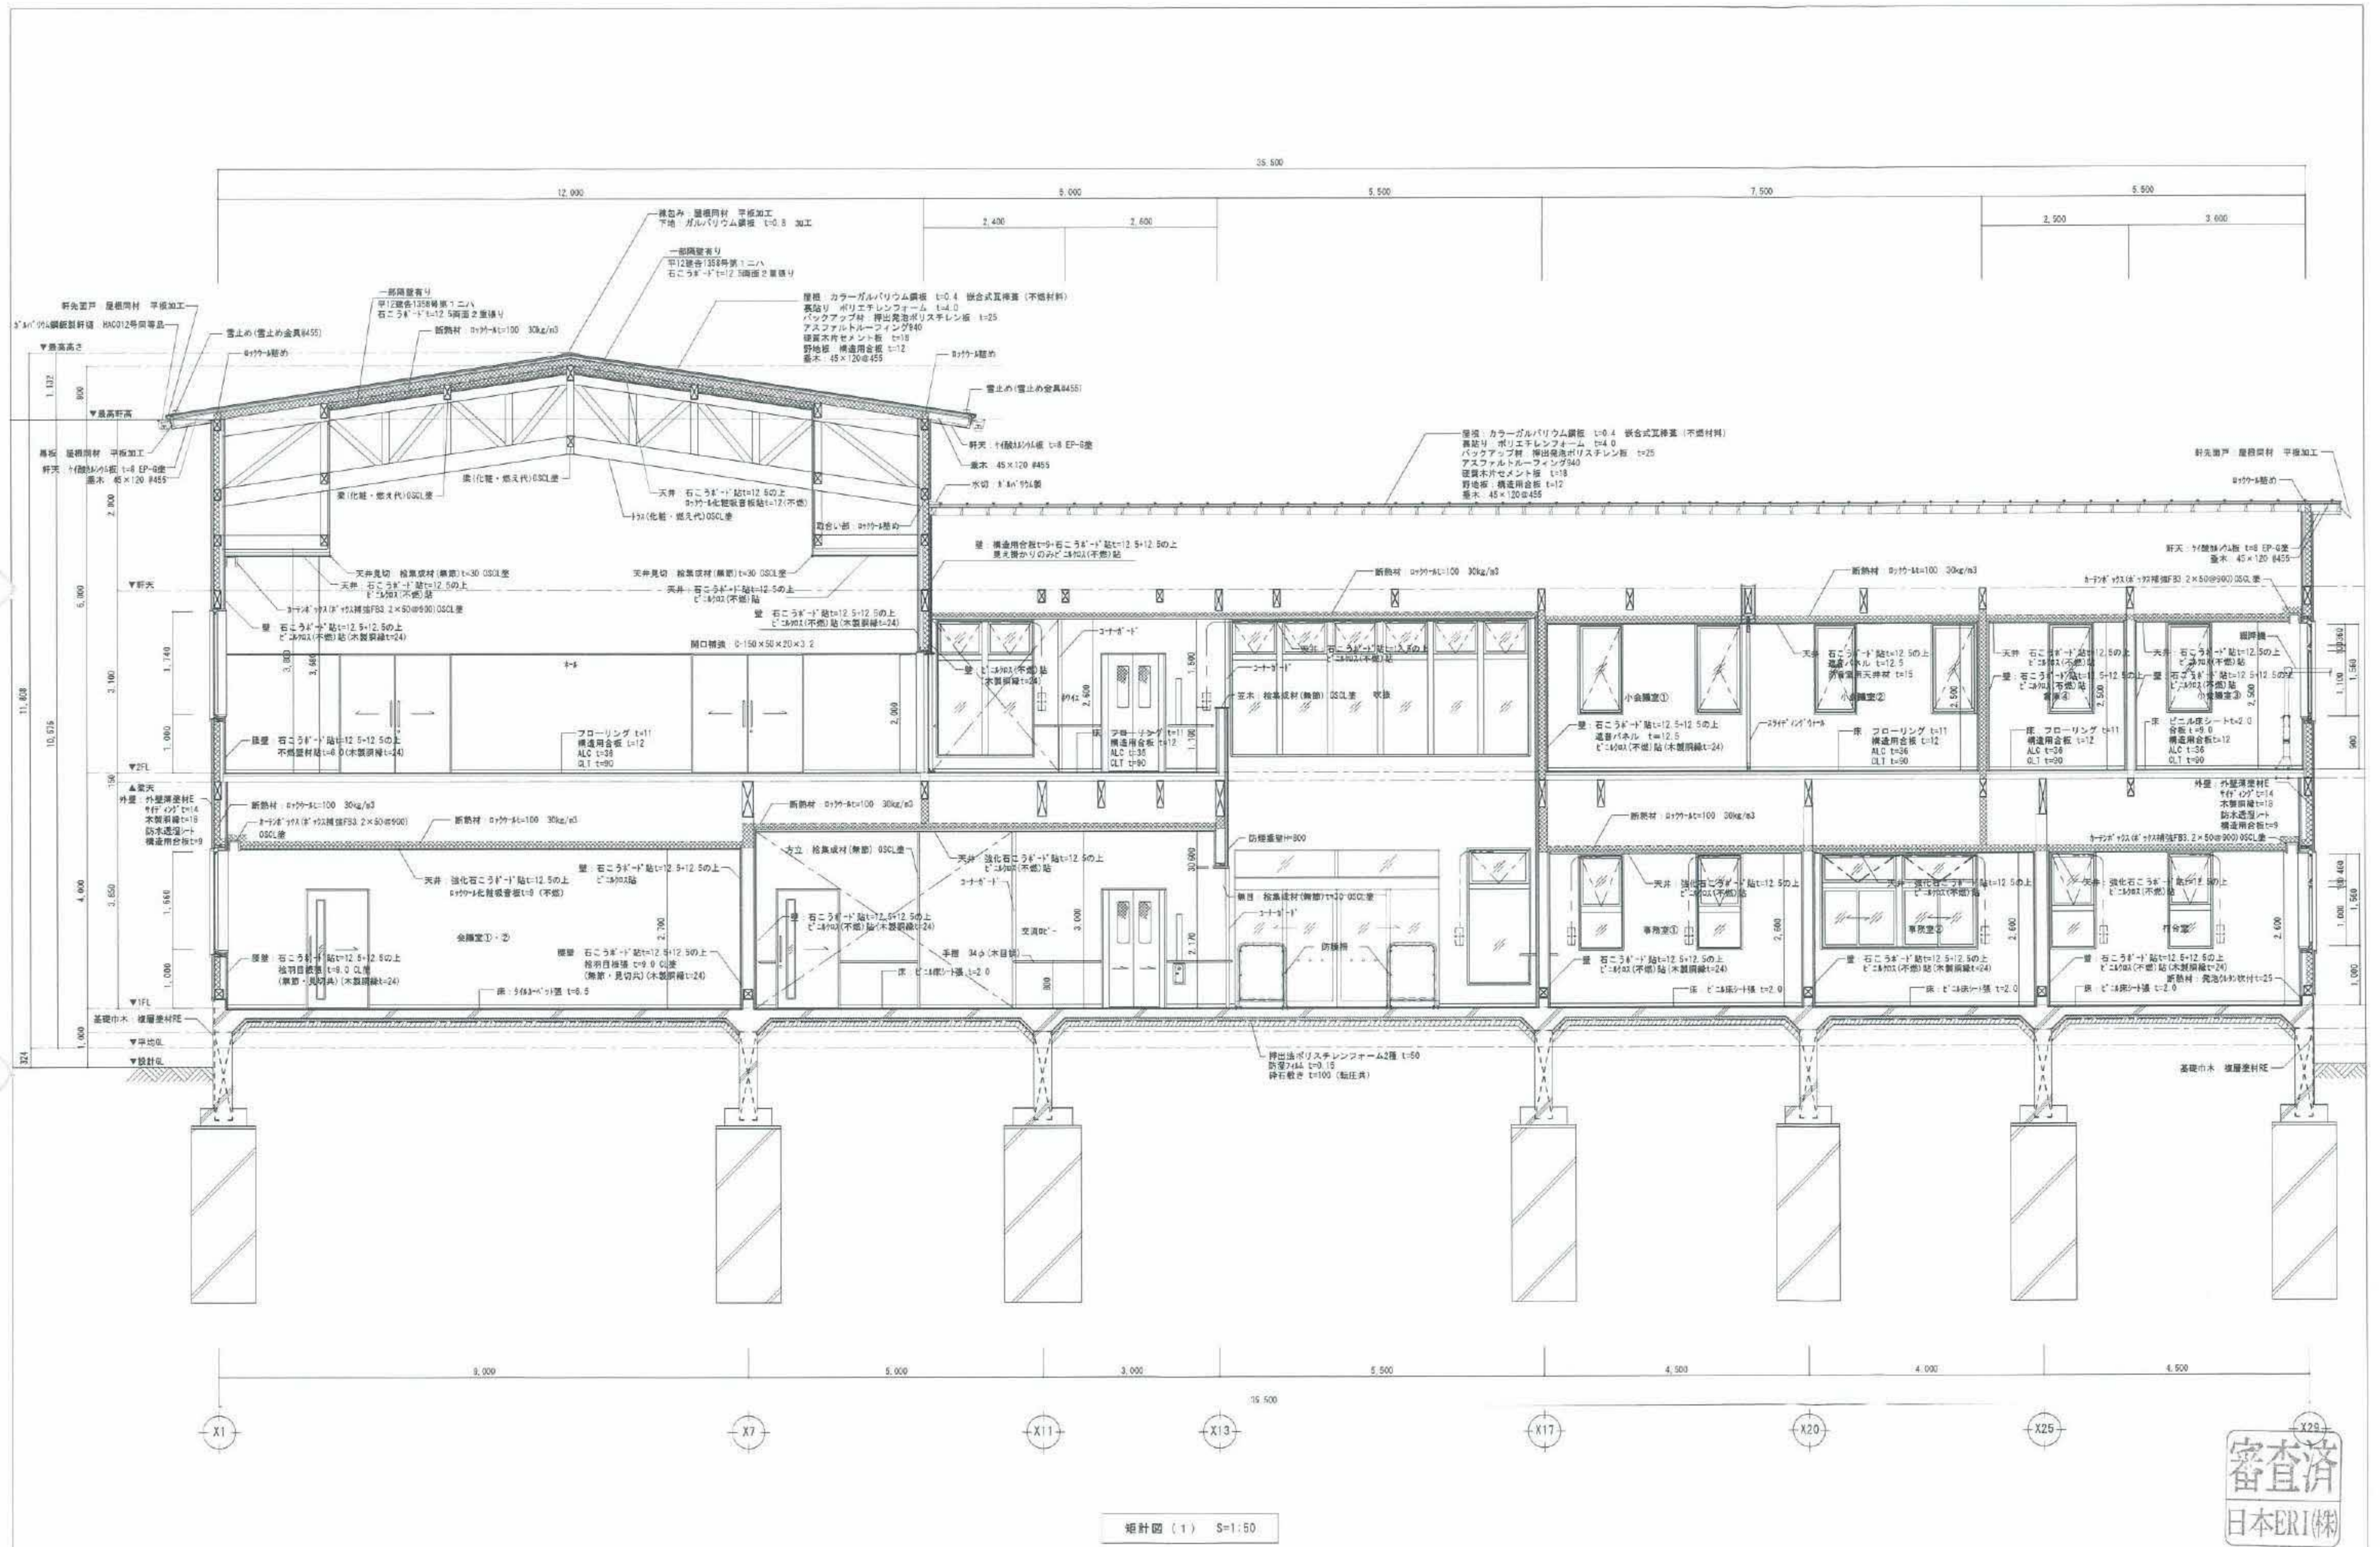

審査済
日本ERI(株)

1529001:2015版	修正年月日 令和 年 月 日	一級建築士事務所 (株)宮崎建築設計事務所 一級建築士事務所登録 岡山県知事 第12319号 一級建築士登録 大田 第78823号	承認 概図 作図	工事名称 作東公民館新築工事 図面名称 組計図1	作成年月日 2021.10	欄別 A
					縮尺 A1=1:50 A3=1:100	図面番号 A-25