

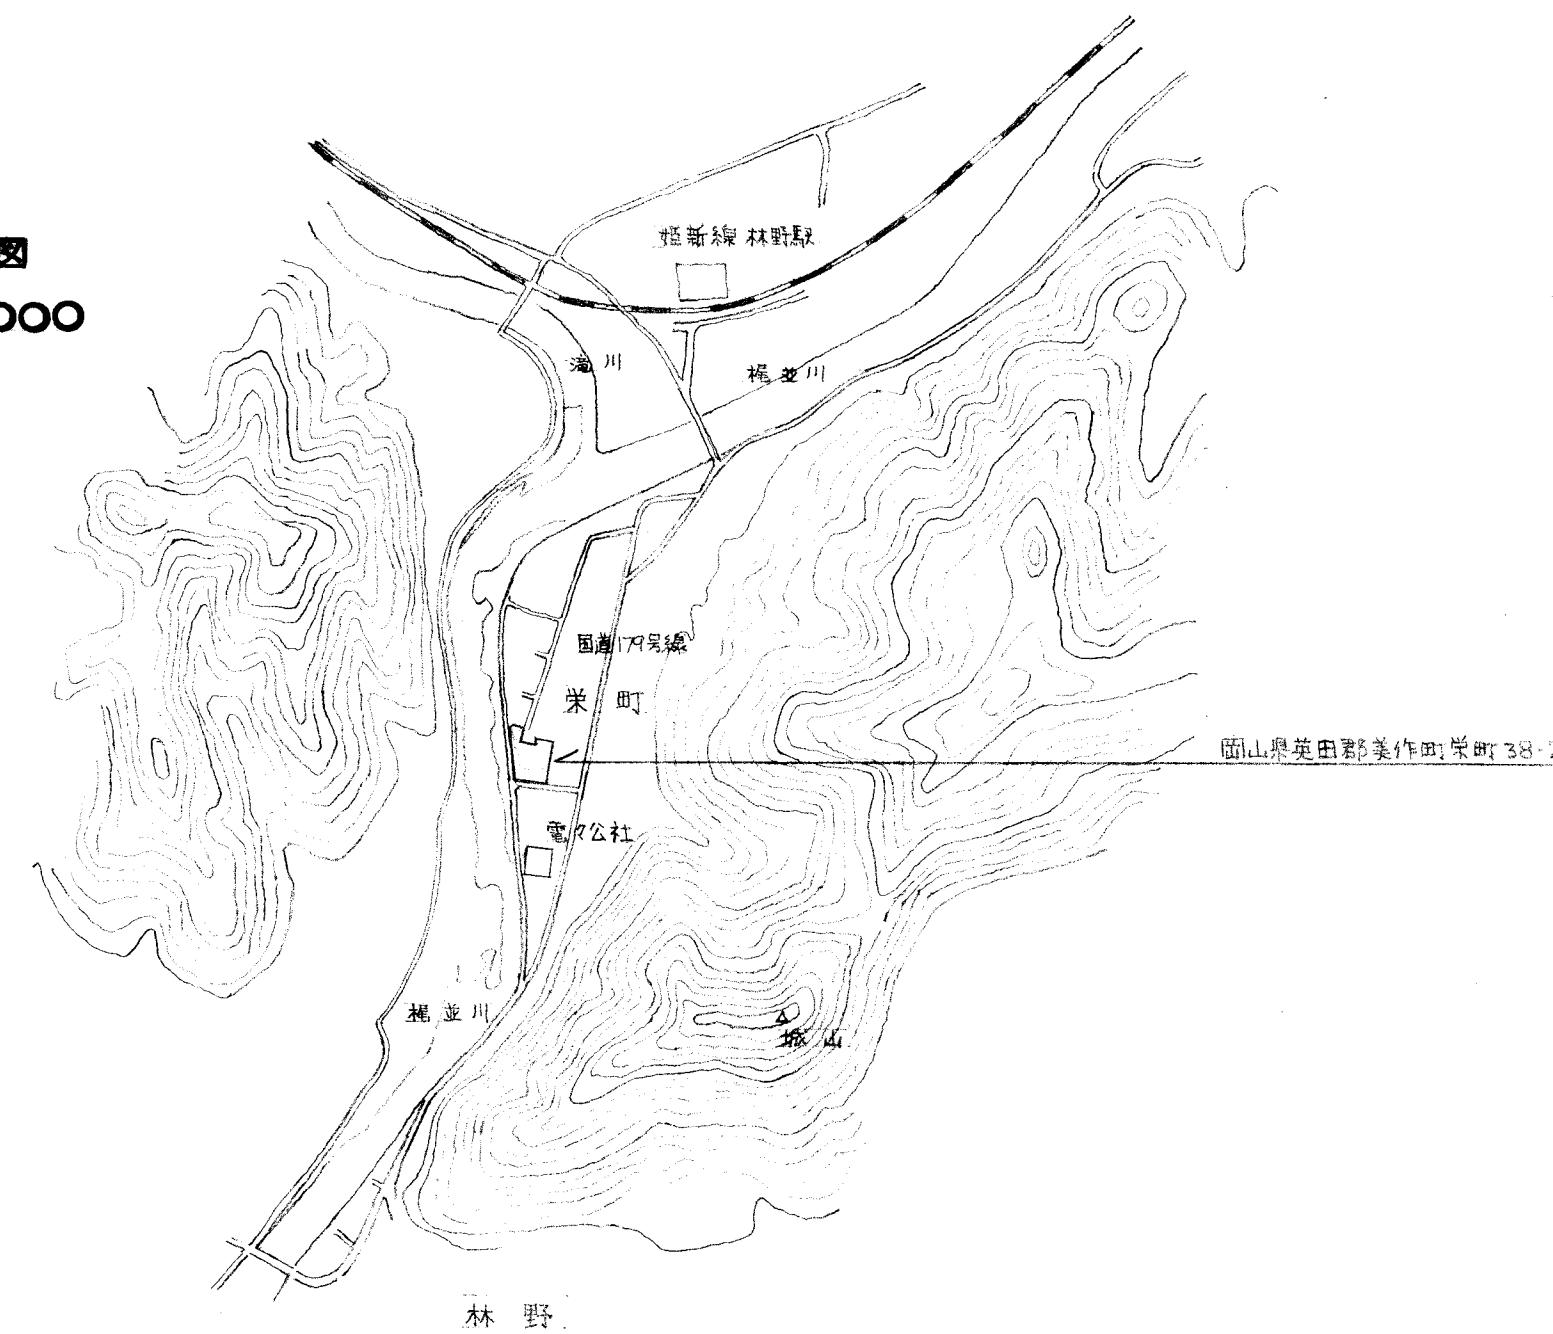



附近見取図
1 10 000

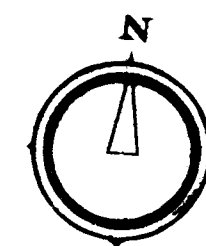


庁舎棟

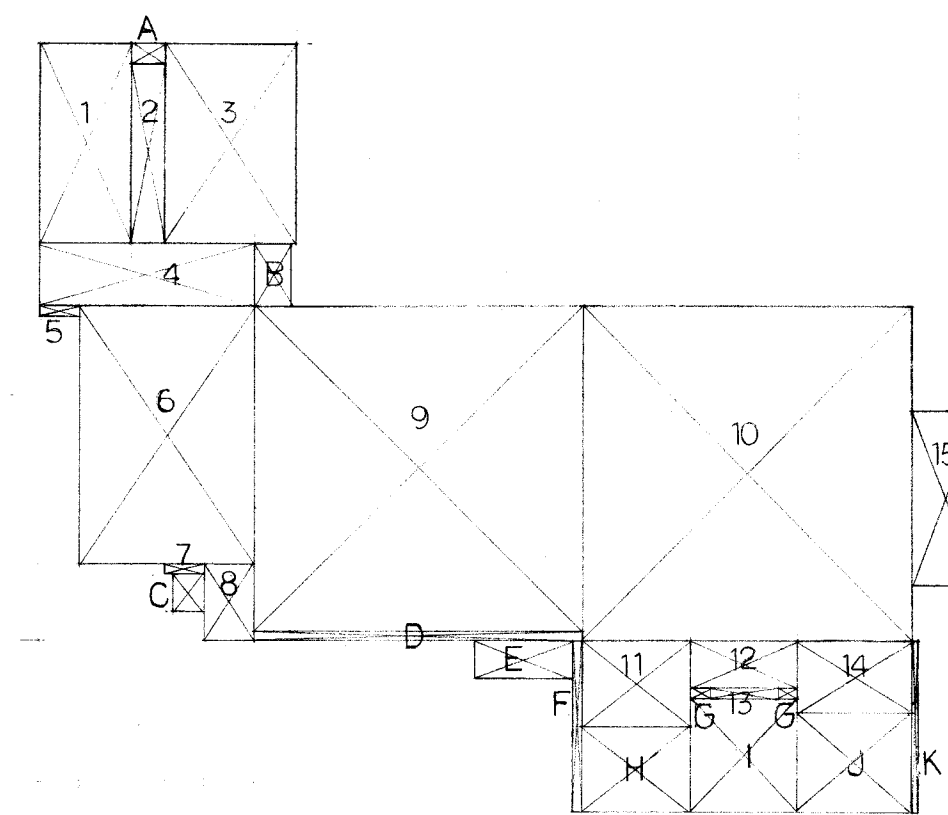


1階

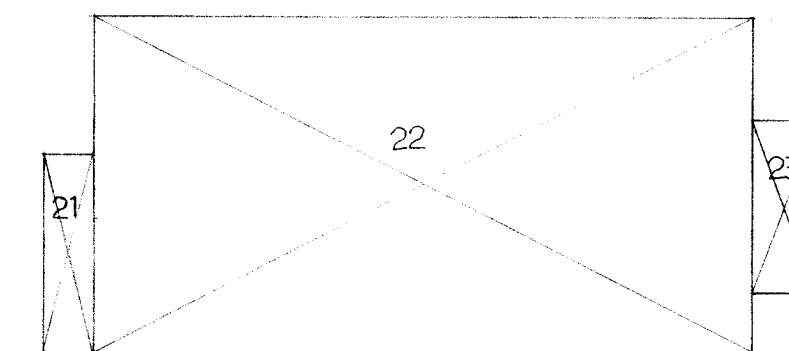

3階

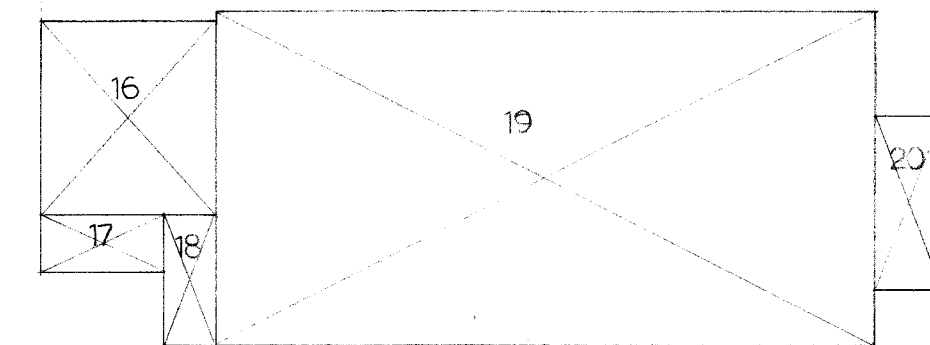

2階

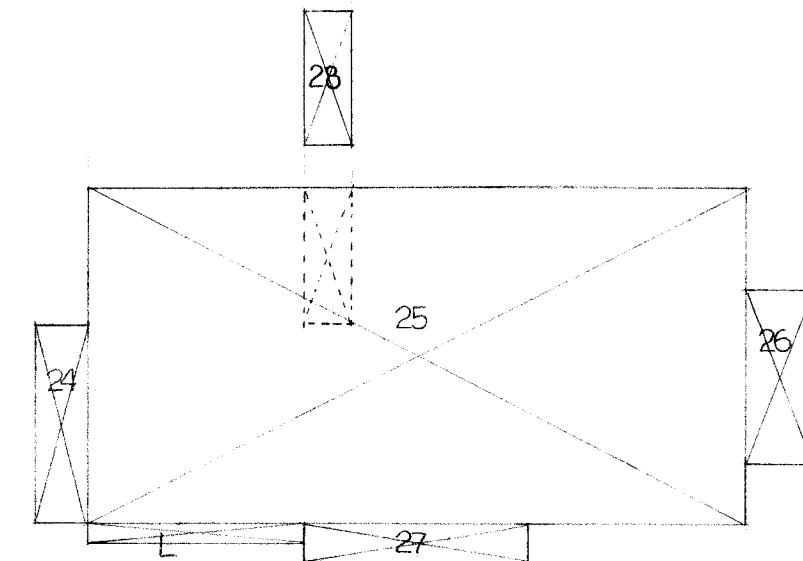

4階




塔屋

車庫棟




1階

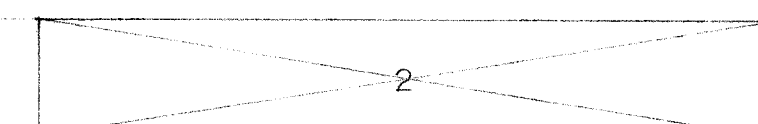

2階

渡り廊下

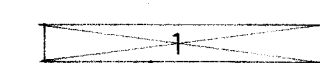


1階


面積表

面積表						
敷地面積	4845.00					
	庁舎棟		車庫棟		渡り廊下	
建築面積	1~15, A~K	1162.11	1, A	238.91	1	29.60
床面積						
1階	1 ~ 15	1021.15	1	238.51	1	29.60
2階	16 ~ 20	781.78	2	238.51		
3階	21 ~ 23	676.24				
4階	24 ~ 28	718.20				
塔屋	29	32.20				
合計	1 ~ 29	3229.57	1, 2	477.02	1	29.60
延床面積	3736.19					

	庁舎棟		B	2.30 × 3.30	7.50
1	4.80 × 10.50	50.40	C	1.70 × 1.20	2.04
2	1.80 × 9.50	17.10	D	17.40 × 0.60	10.44
3	7.00 × 10.50	73.50	E	5.49 × 2.00	10.98
4	11.30 × 3.30	37.29	F	0.50 × 9.00	4.50
5	2.10 × 0.55	1.15	G	1.00 × 0.50	0.50
6	9.20 × 13.70	126.04	H	5.70 × 4.50	25.65
7	2.00 × 1.30	2.60	I	5.70 × 6.00	34.20
8	2.70 × 4.00	10.80	J	6.00 × 5.20	31.20
9	17.40 × 17.10	297.54	K	0.25 × 9.00	2.25
10	17.40 × 17.70	307.98	L	11.41 × 1.00	11.41
11	5.70 × 4.50	25.65			
12	5.70 × 2.50	14.25			
13	3.70 × 0.50	1.85	1	6.10 × 39.10	238.51
14	6.00 × 3.80	22.80	2	6.10 × 39.10	238.51
15	3.50 × 9.20	32.20			
16	9.20 × 10.35	95.22	A	0.20 × 2.00	0.40
17	6.50 × 3.00	19.50			
18	2.70 × 7.00	18.90			
19	34.80 × 17.70	615.96	1	2.00 × 14.80	29.60
20	3.50 × 9.20	32.20			
21	2.70 × 10.40	28.08			
22	34.80 × 17.70	615.96			
23	3.50 × 9.20	32.20			
24	2.70 × 10.40	28.08			
25	34.80 × 17.70	615.96			
26	3.50 × 9.20	32.20			
27	11.98 × 2.00	23.96			
28	2.50 × 7.20	18.00			
29	3.50 × 9.20	32.20			
A	1.80 × 1.00	1.80			

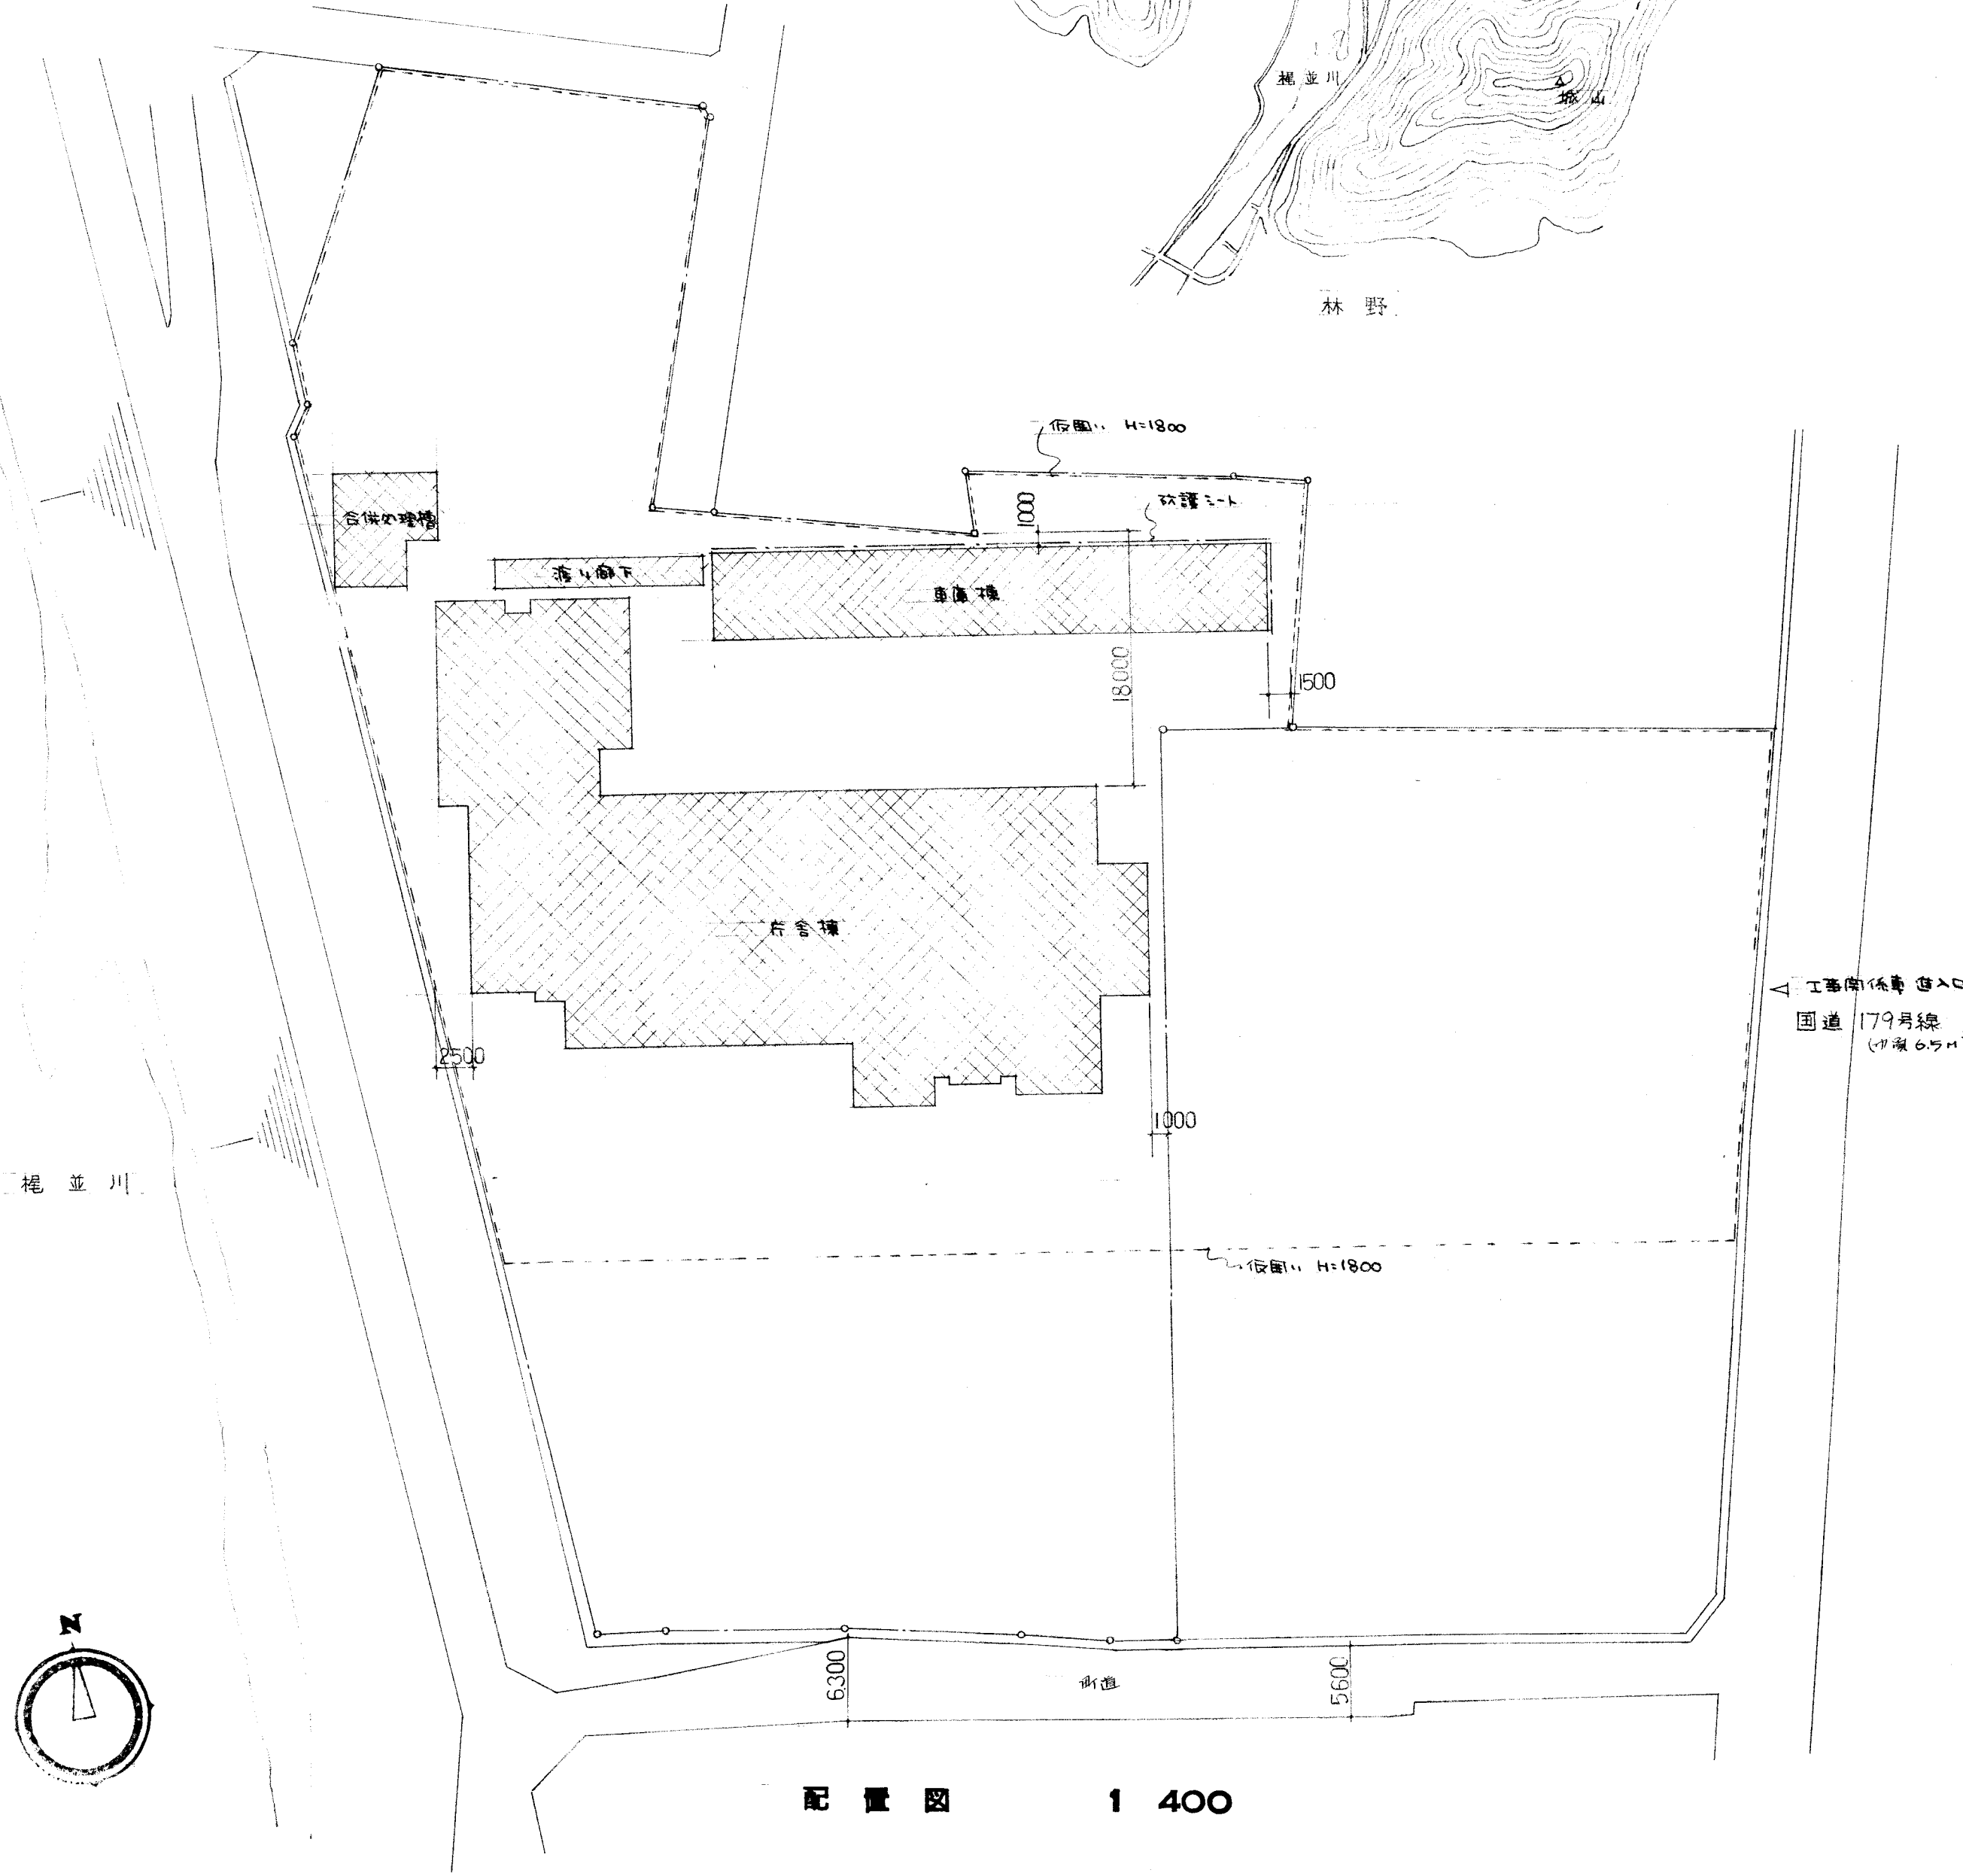


配置図
1 400

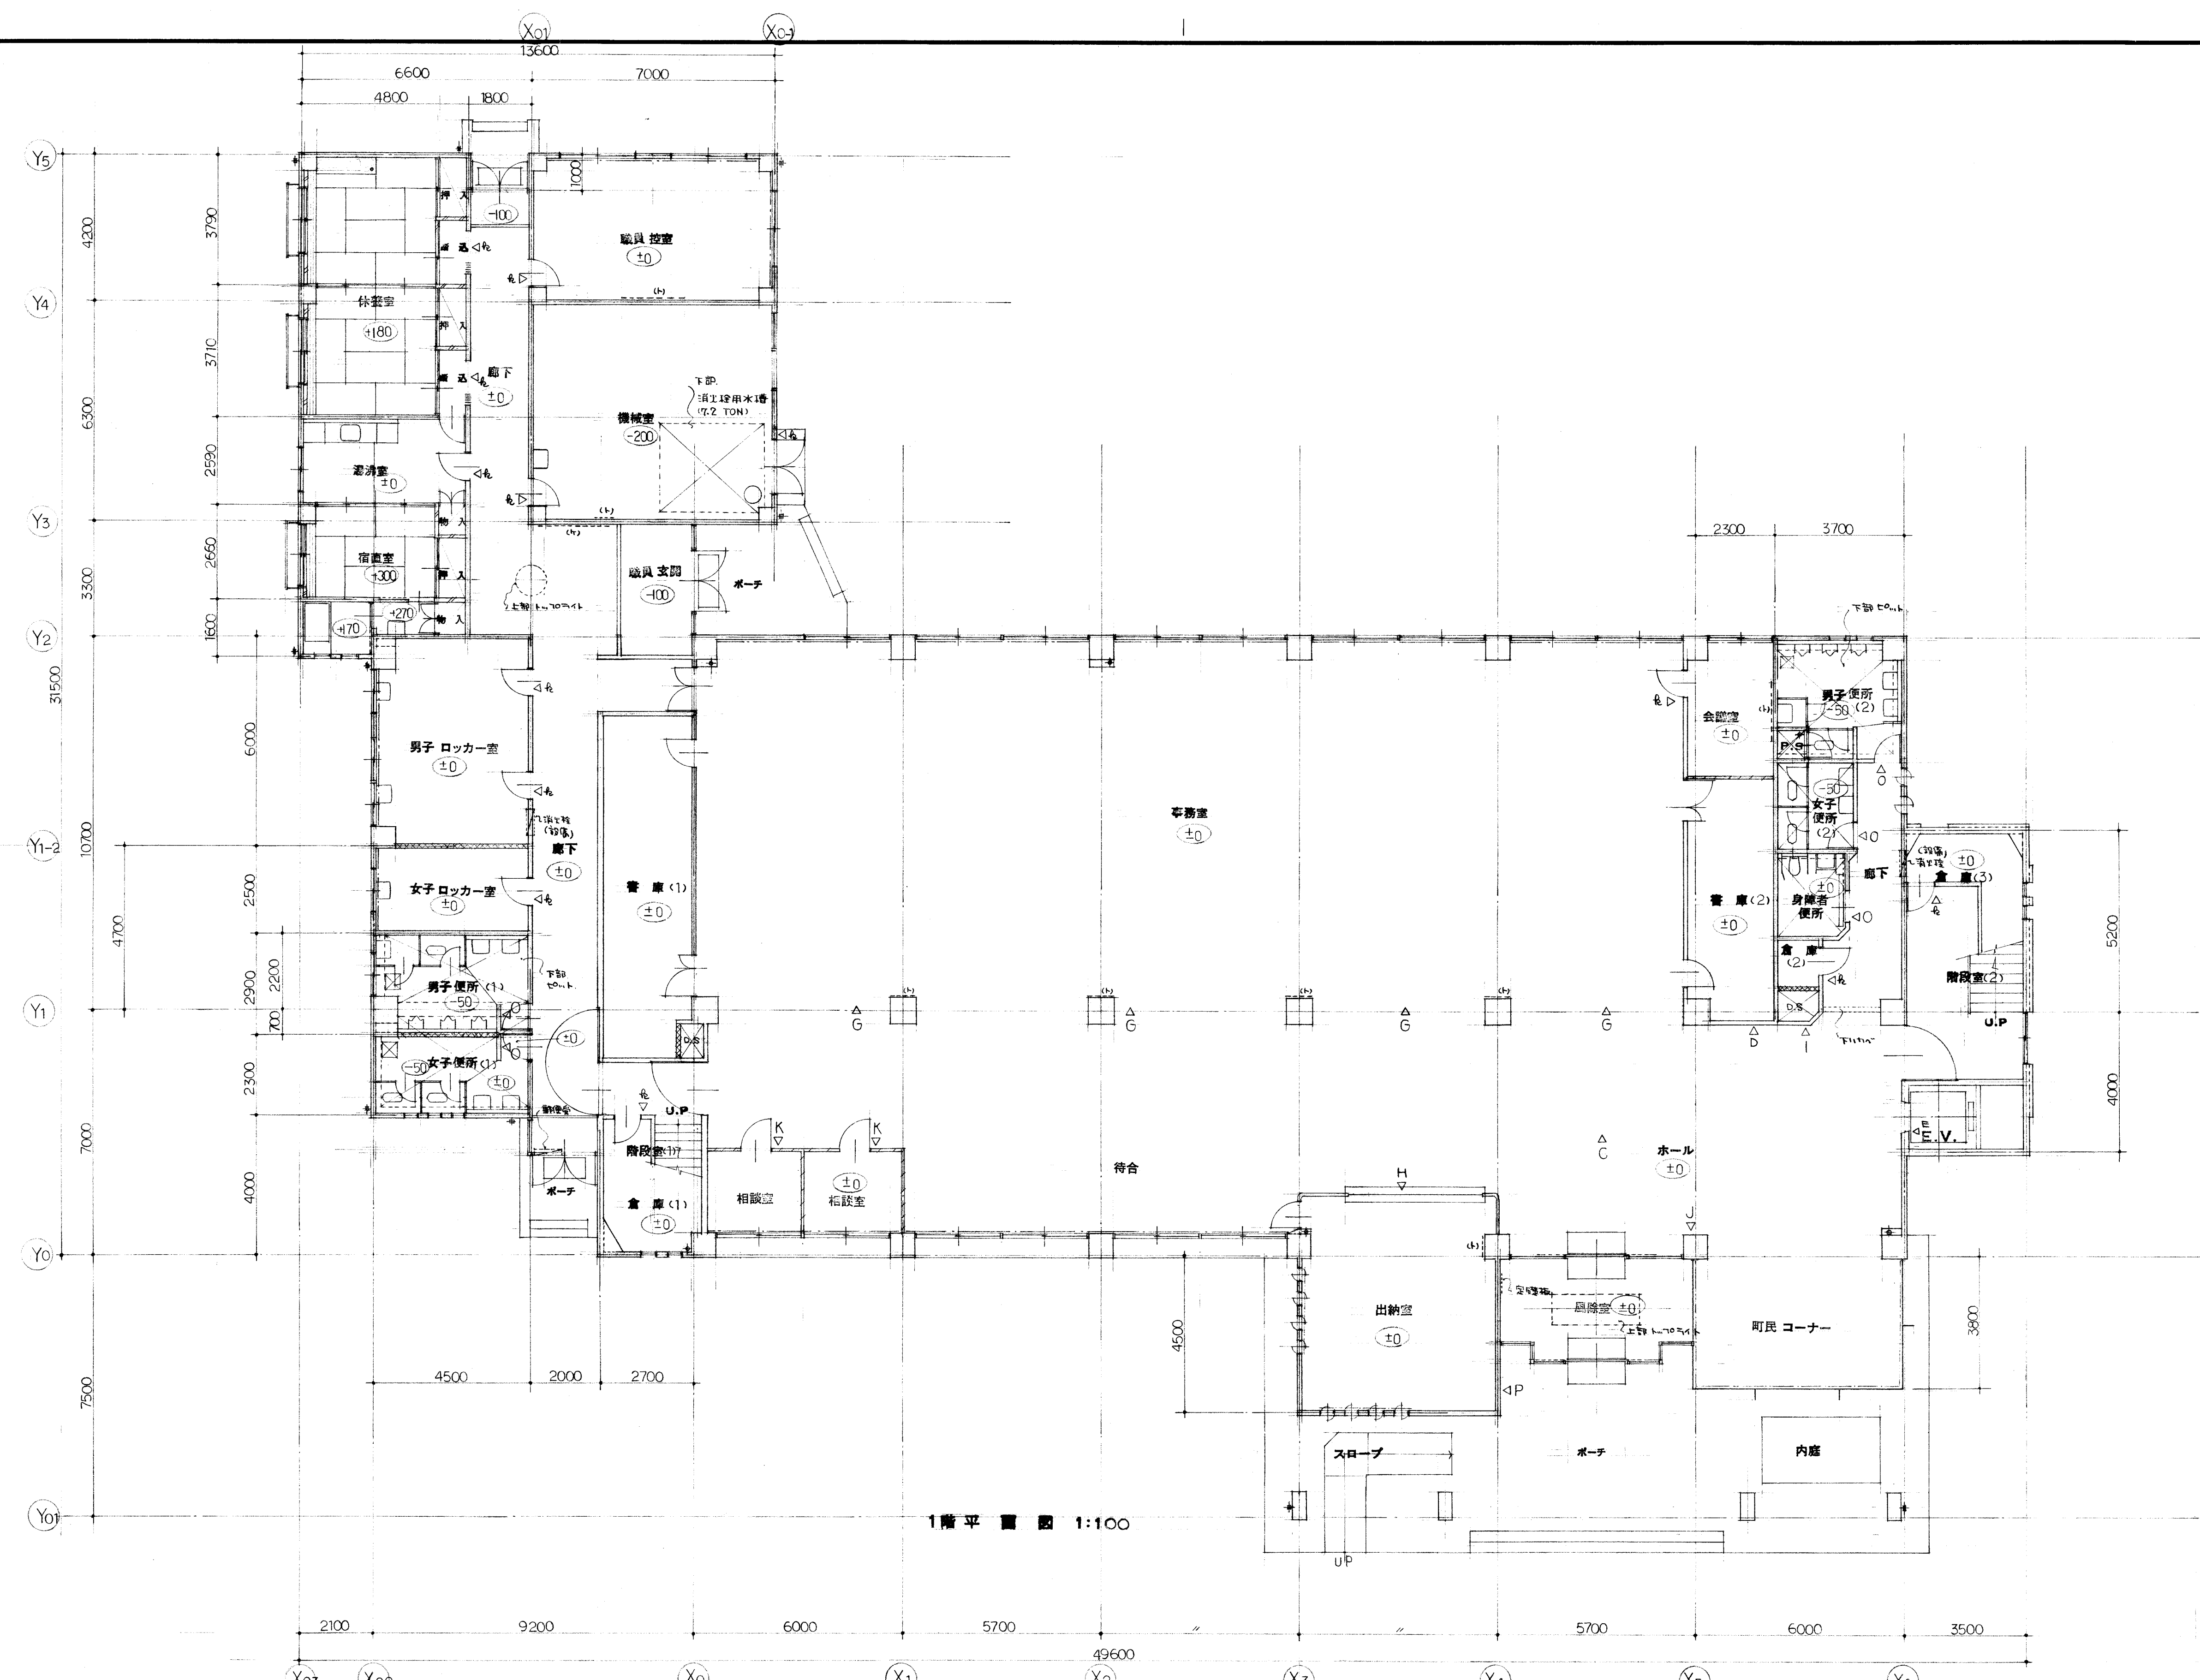


1階平面図 1:100

凡 例	RC造	△	サッシ: 室内用	X05	X02	X0	X1	X2	X3	X4	X5	工事名称	美作町庁舎新築工事			1級建築士 10227号	担 当	図面番号
	C.B造	▽	指示板									図面名称	1階 平 面 図			丸 川 大 祐		A-5
	木 造	□	床下改修									縮尺	1:100			昭和 年 月 日	株式会社丸川建築設計事務所	
	可動間仕切り	○	天井・高付												岡山駅前町1丁目5番18号TEL.25-5536			
	ガラス・アルミ・ドア	中	塗 装															
	窓 扉	窓 扉	サッシ															

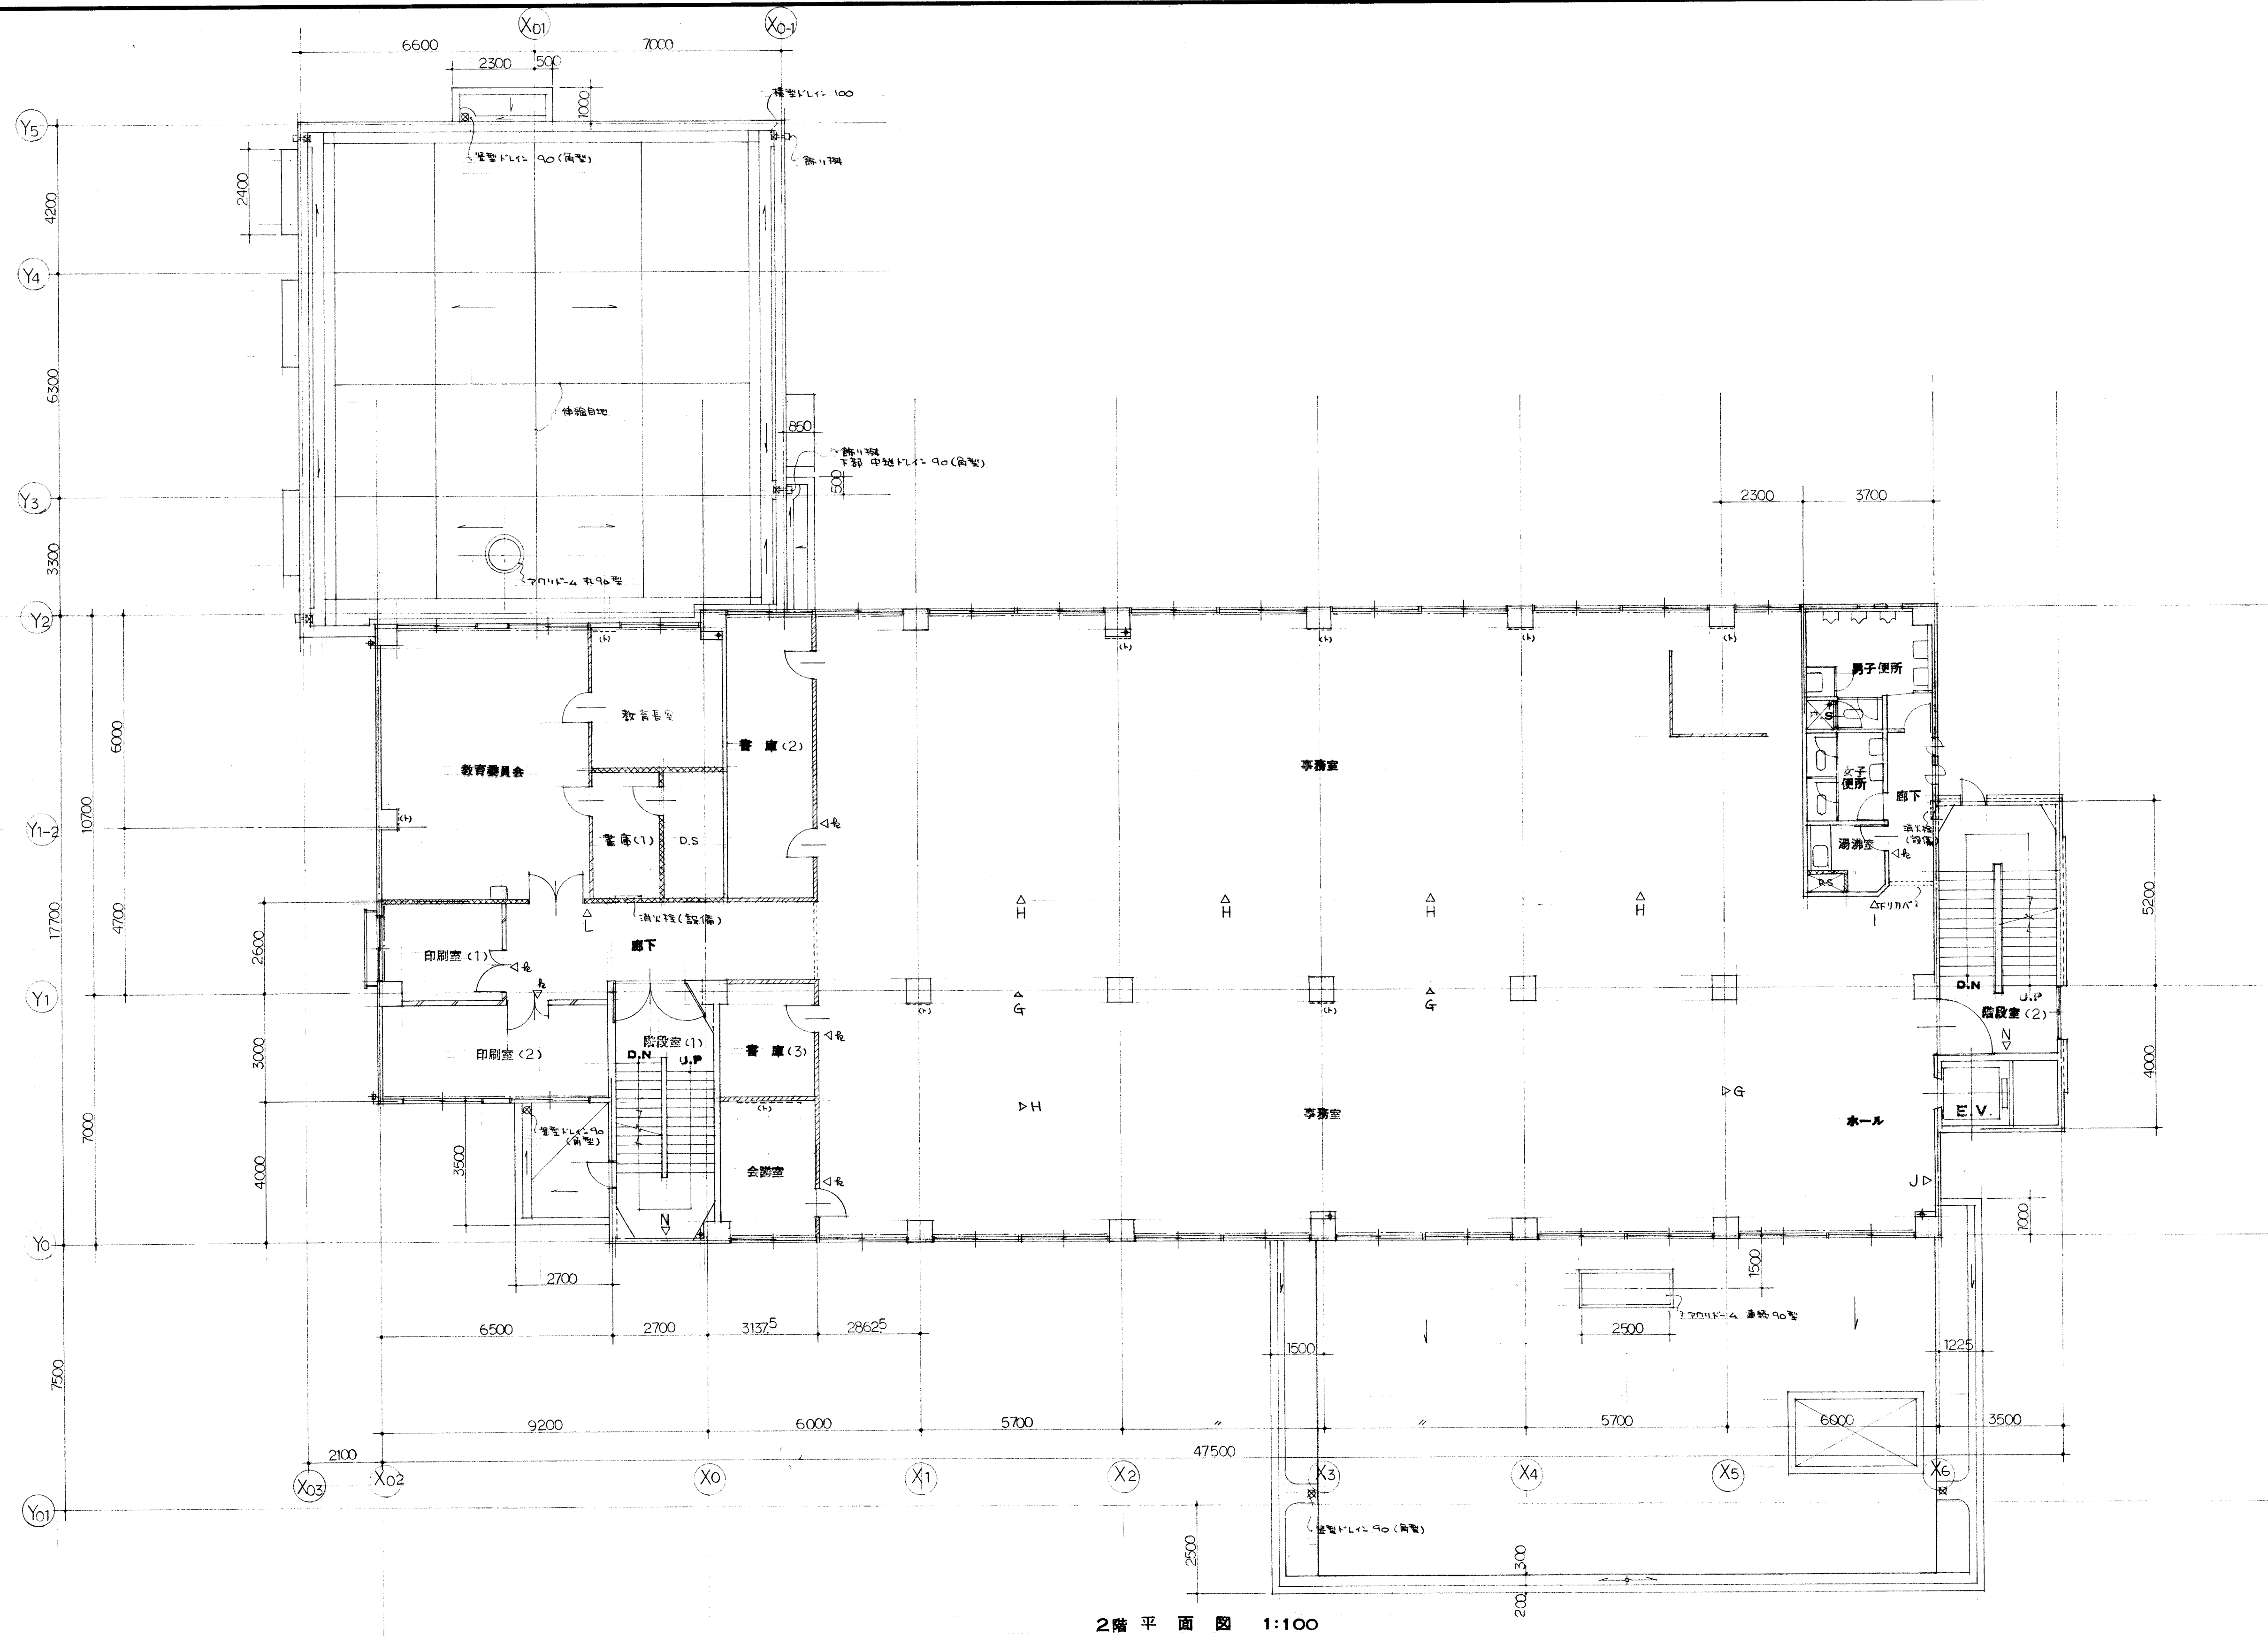


2階平面図 1:100

<div> <div></div> <div></div> <div></div> <div></div> </div>				<div>工事名称</div> <div>美作町庁舎新築工事</div> <div>図面名称</div> <div>2階平面図</div> <div>縮尺</div> <div>1:100</div>	<div>1級建築士 10227号</div> <div>丸川大祐</div> <div>担当</div> <div>株式会社丸川建築設計事務所</div> <div>岡山市駅前町1丁目5番18号 TEL.25-5536</div>	<div>図面番号</div> <div>A-6</div>
--	--	--	--	--	--	--------------------------------

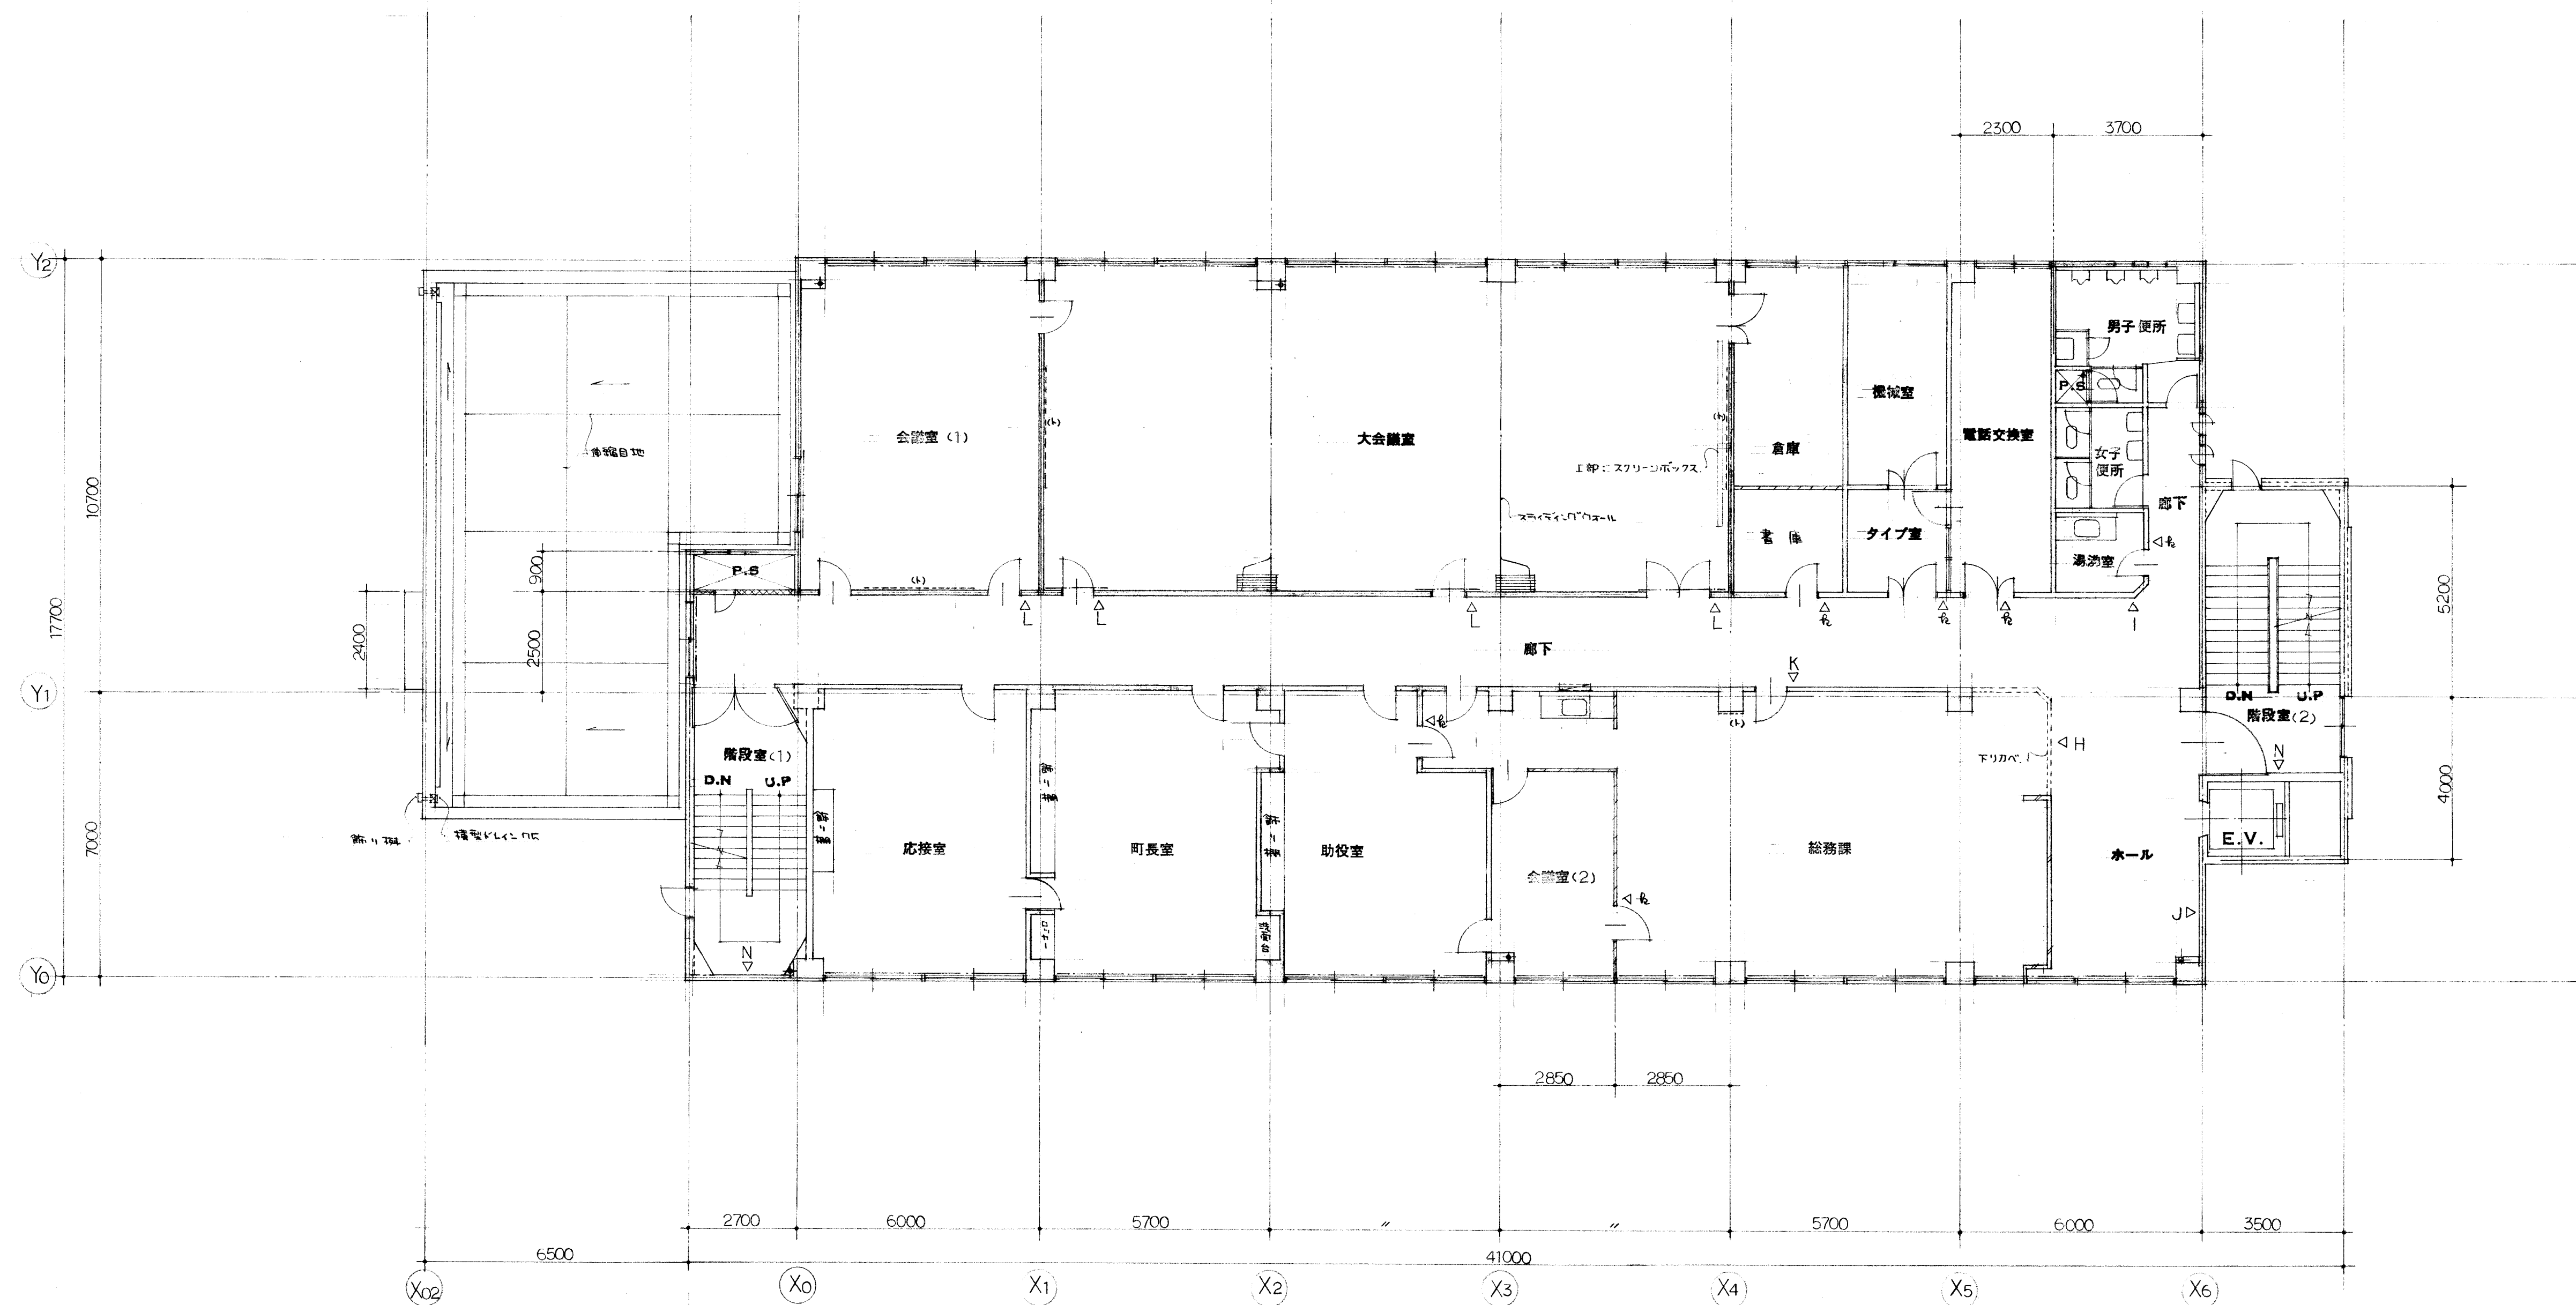


3階平面図 1:100

<div> <div></div> <div></div> <div></div> <div></div> </div>		<div> <div>工事名称</div> <div>美作町庁舎新築工事</div> </div>	<div> <div>I級建築士 10227号</div> <div>丸川大祐</div> </div>	<div> <div>担当</div> <div></div> </div>	<div> <div>図面番号</div> <div>A-7</div> </div>
<div> <div></div> <div></div> <div></div> <div></div> </div>		<div> <div>図面名称</div> <div>3階平面図</div> </div>	<div> <div>株式会社丸川建築設計事務所</div> <div>岡山駅前町1丁目5番18号TEL.26-5536</div> </div>		
<div> <div></div> <div></div> <div></div> <div></div> </div>		<div> <div>縮尺</div> <div>1:100</div> </div>	<div> <div>昭和 年 月 日</div> </div>		

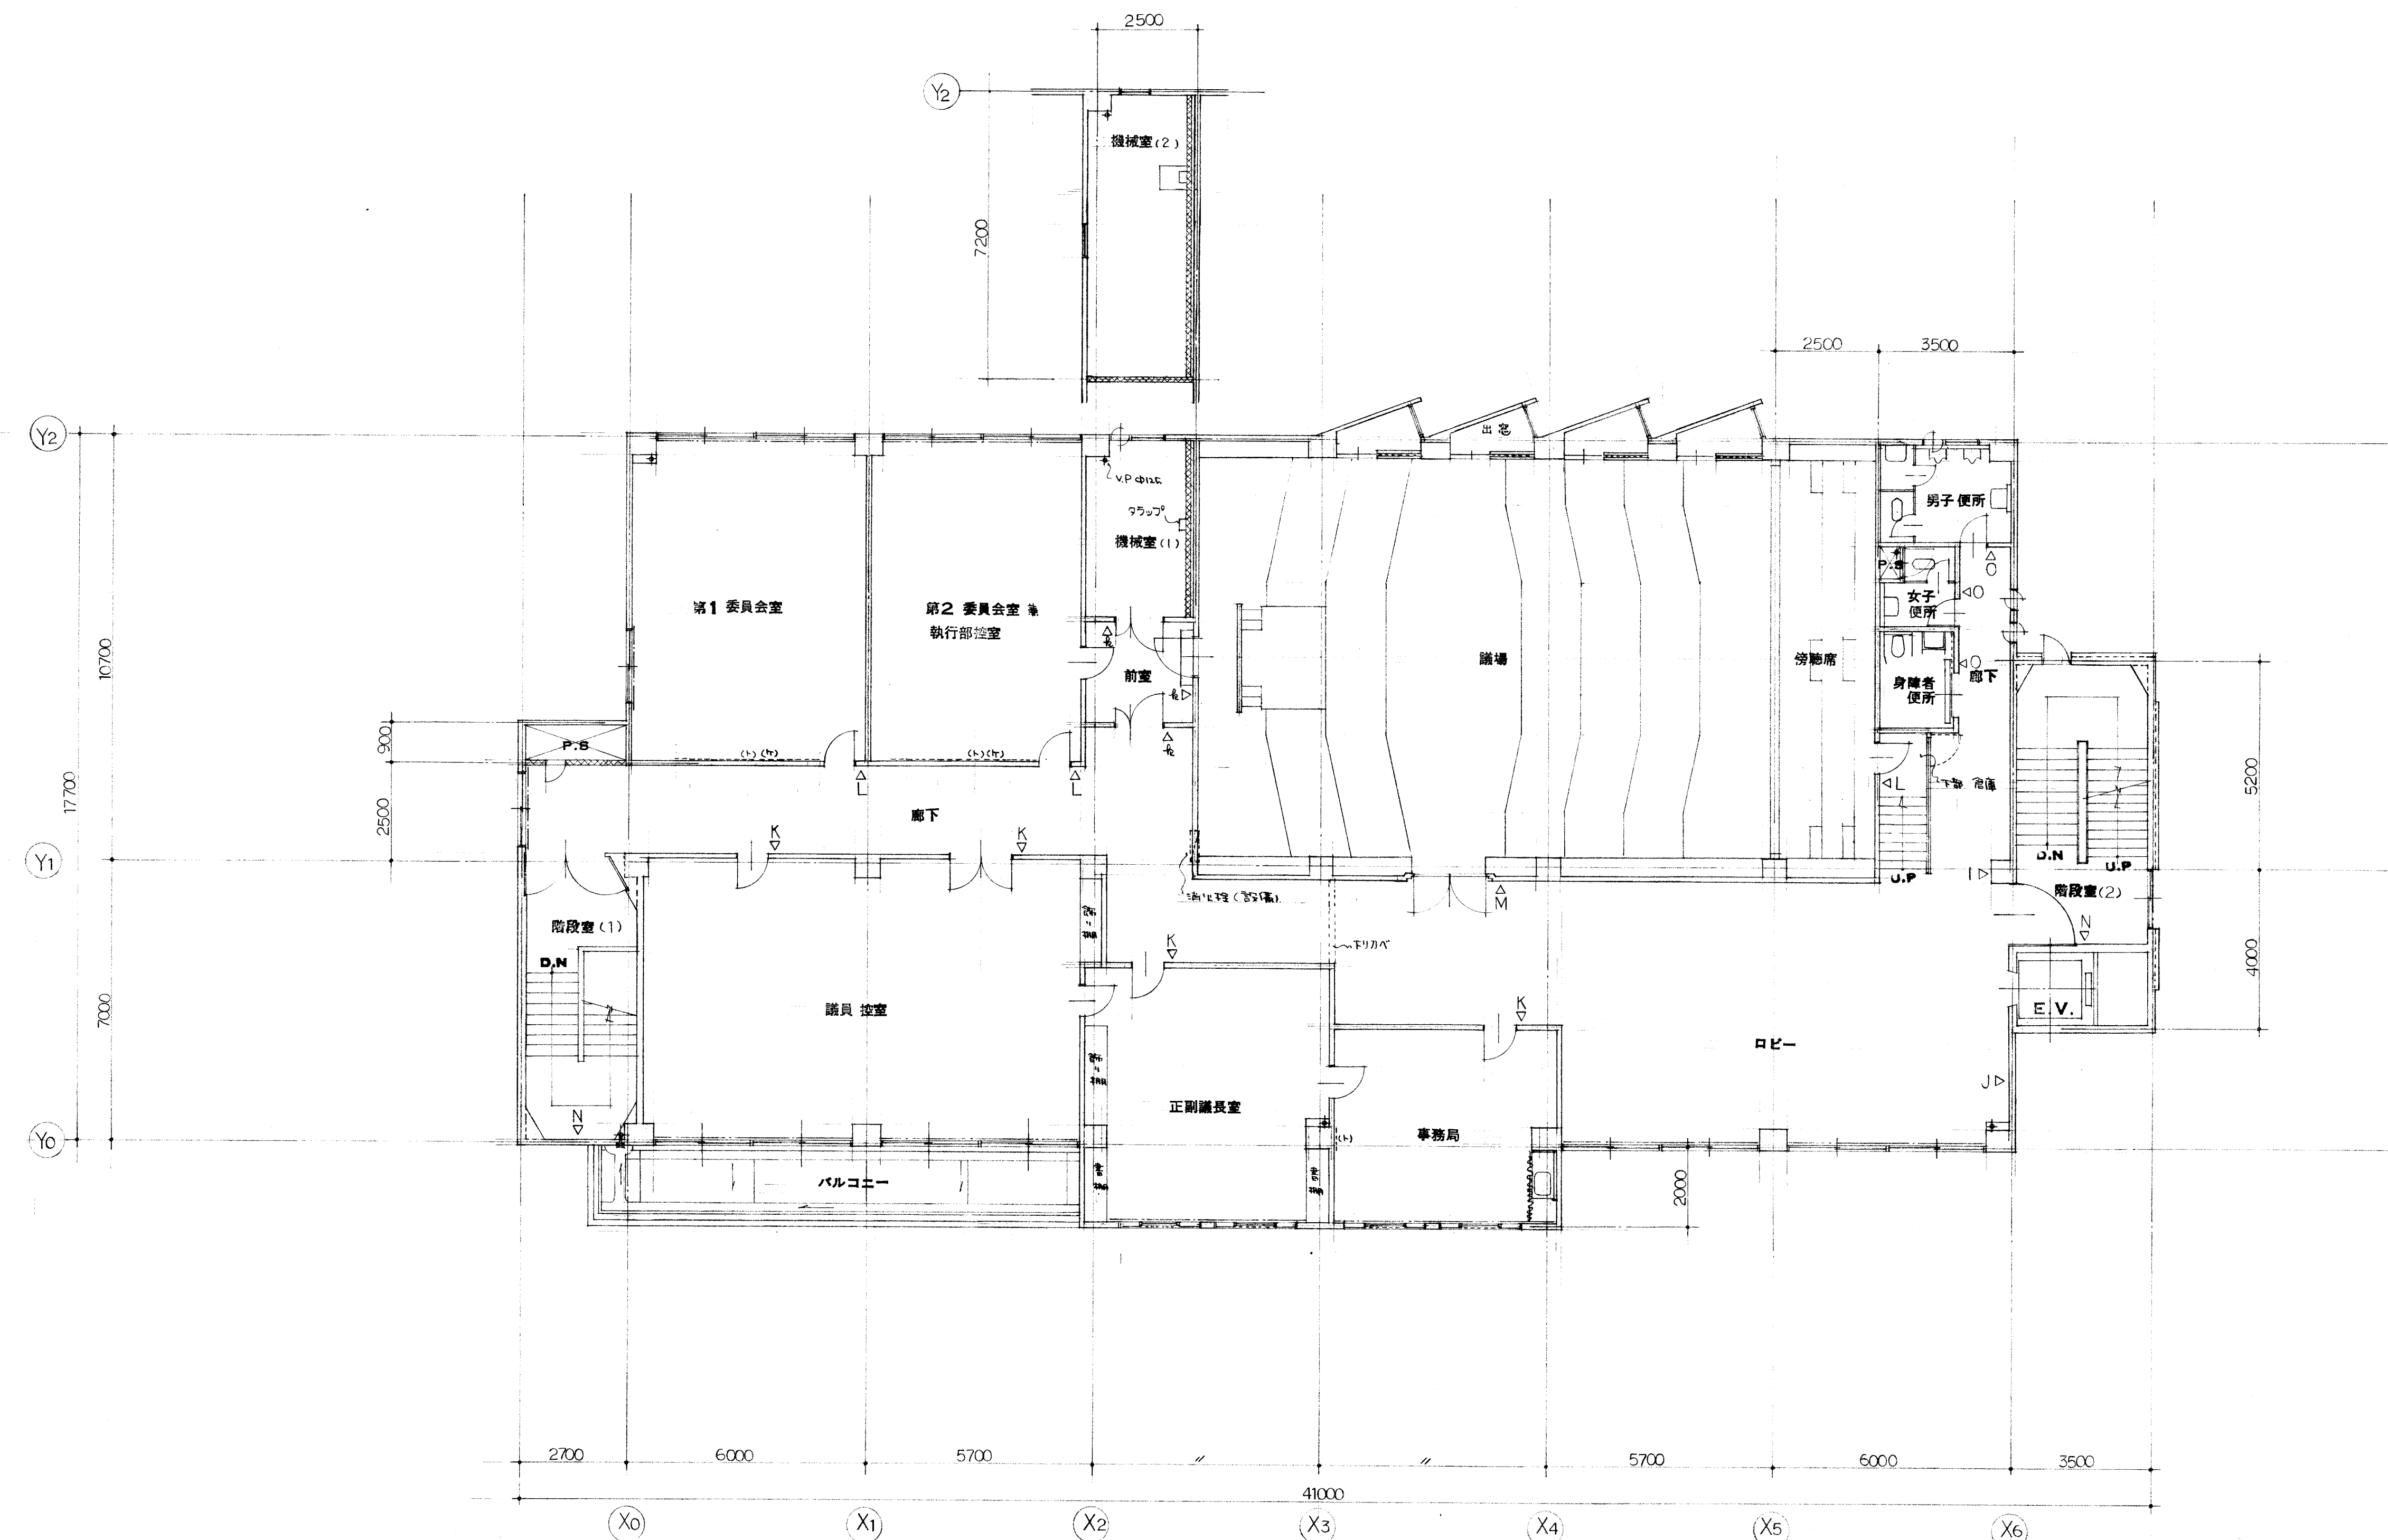


4階平面図 1:100

<div> <div></div> <div></div> <div></div> <div></div> </div>		<div>工事名称</div> <div>美作町庁舎新築工事</div> <div>図面名称</div> <div>4階平面図</div> <div>縮尺</div> <div>1:100</div>	<div>1級建築士 10227号</div> <div>丸川大祐</div> <div>株式会社丸川建築設計事務所</div> <div>岡山市駅前町1丁目5番18号 TEL.26-553644</div>	<div>図面番号</div> <div>A-8</div>
		昭和 年 月 日		

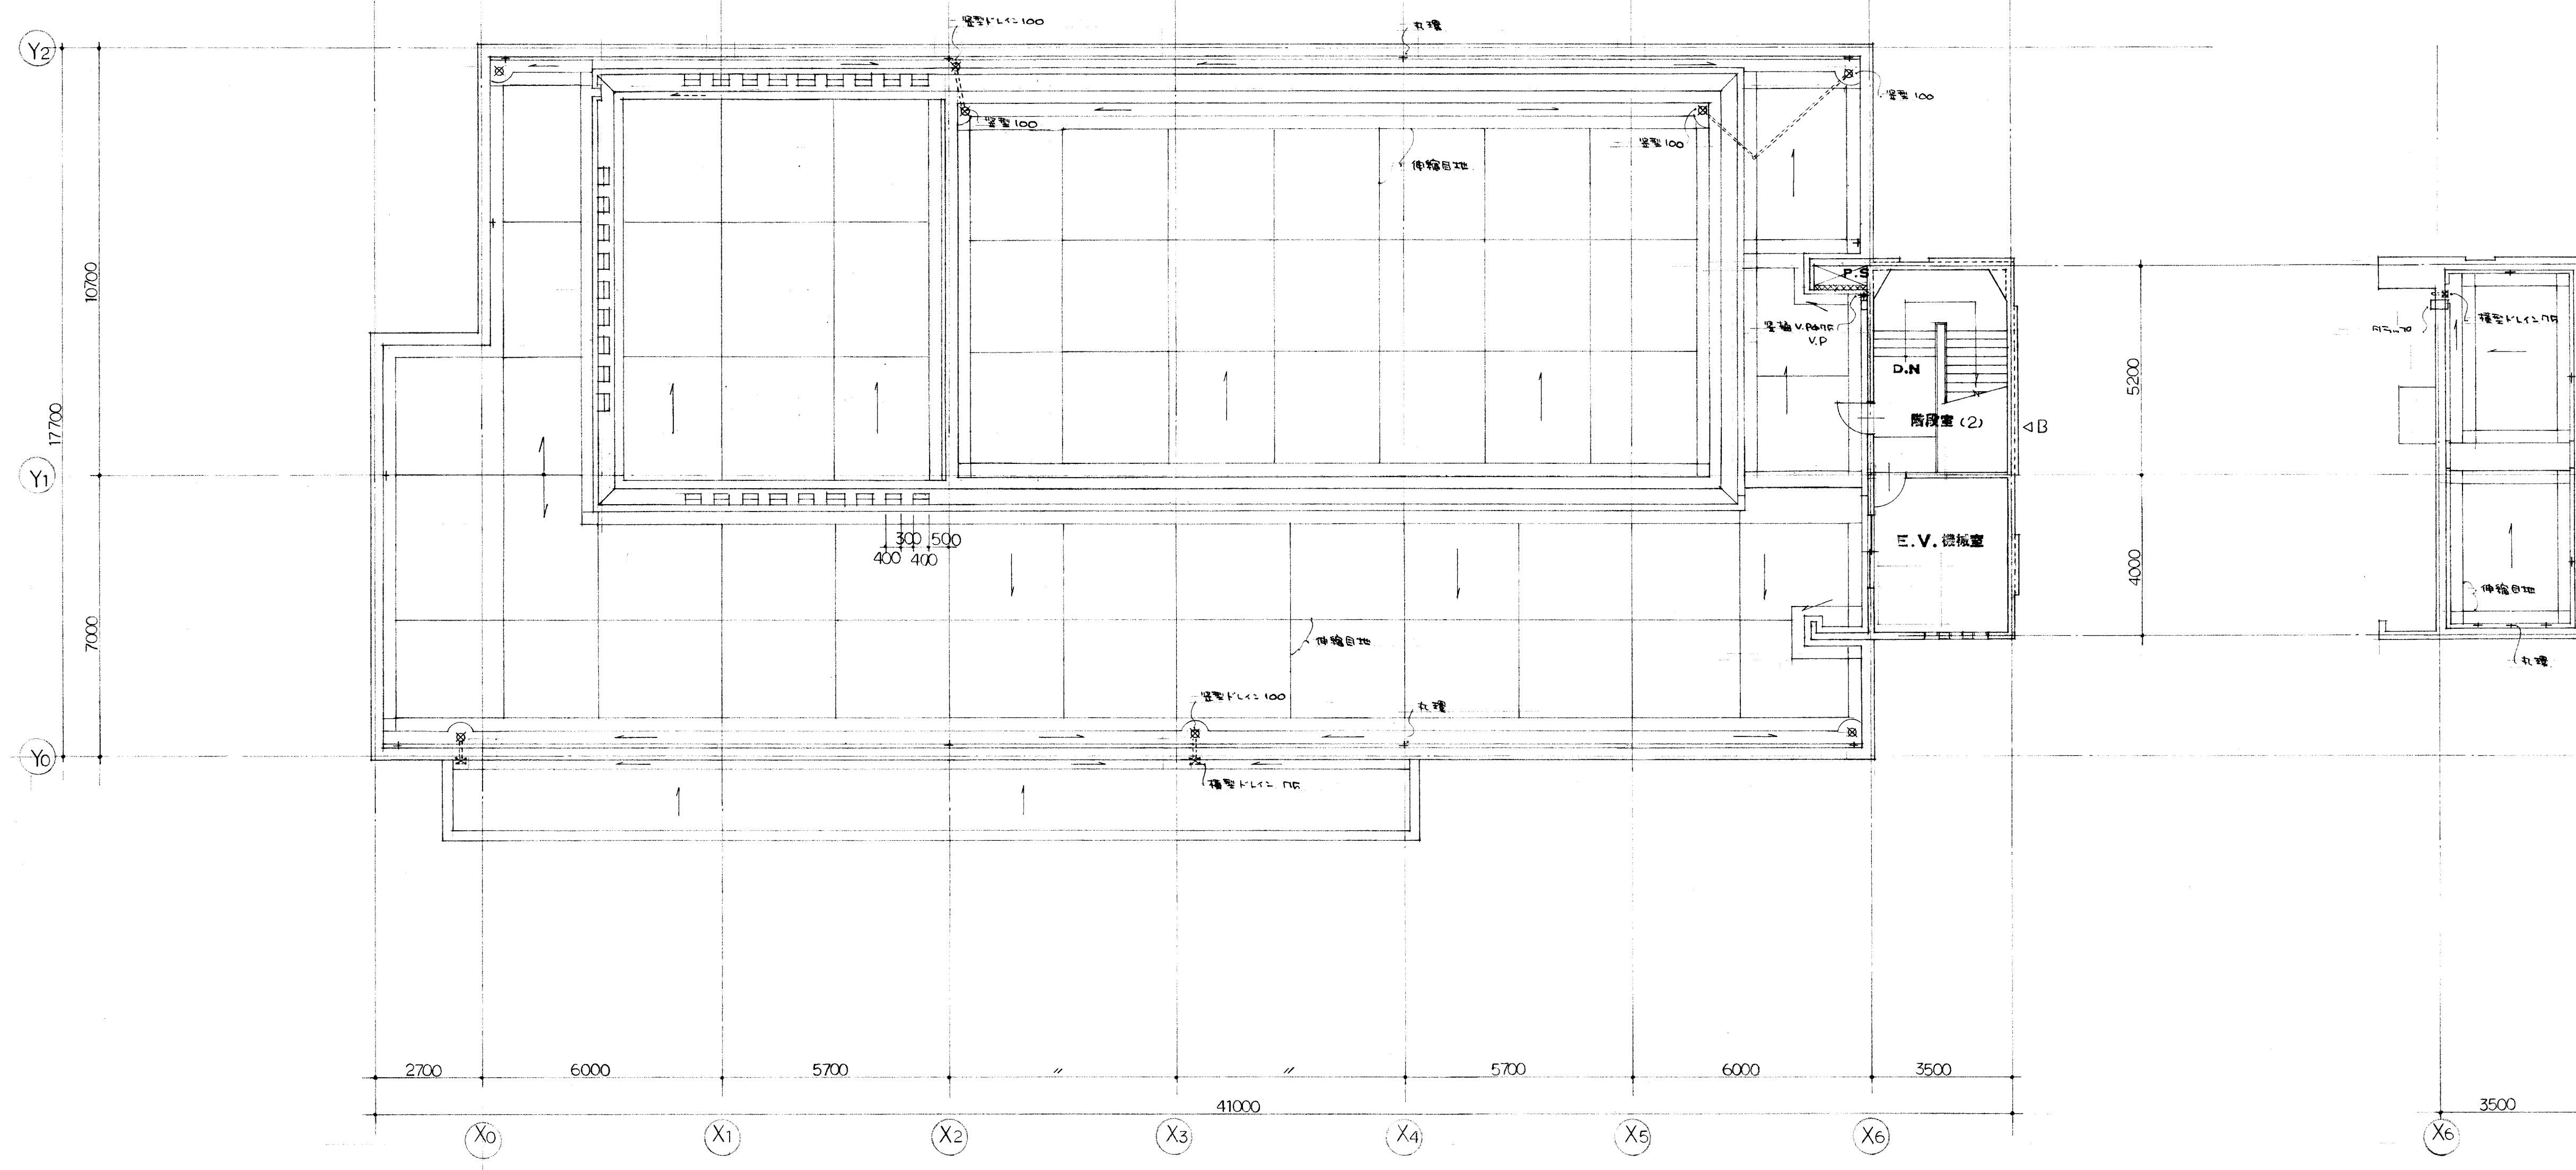


屋階平面図 1:100

										工事名称		I 級建築士 10227号		担当		図面番号	
										美作町庁舎新築工事		丸川大祐		丸川大祐		A-9	
										図面名称		株式会社丸川建築設計事務所					
										屋階平面図		株					
										縮尺		昭和 年 月 日		岡山市駅前町1丁目5番18号 TEL.26-5536			
										1:100							

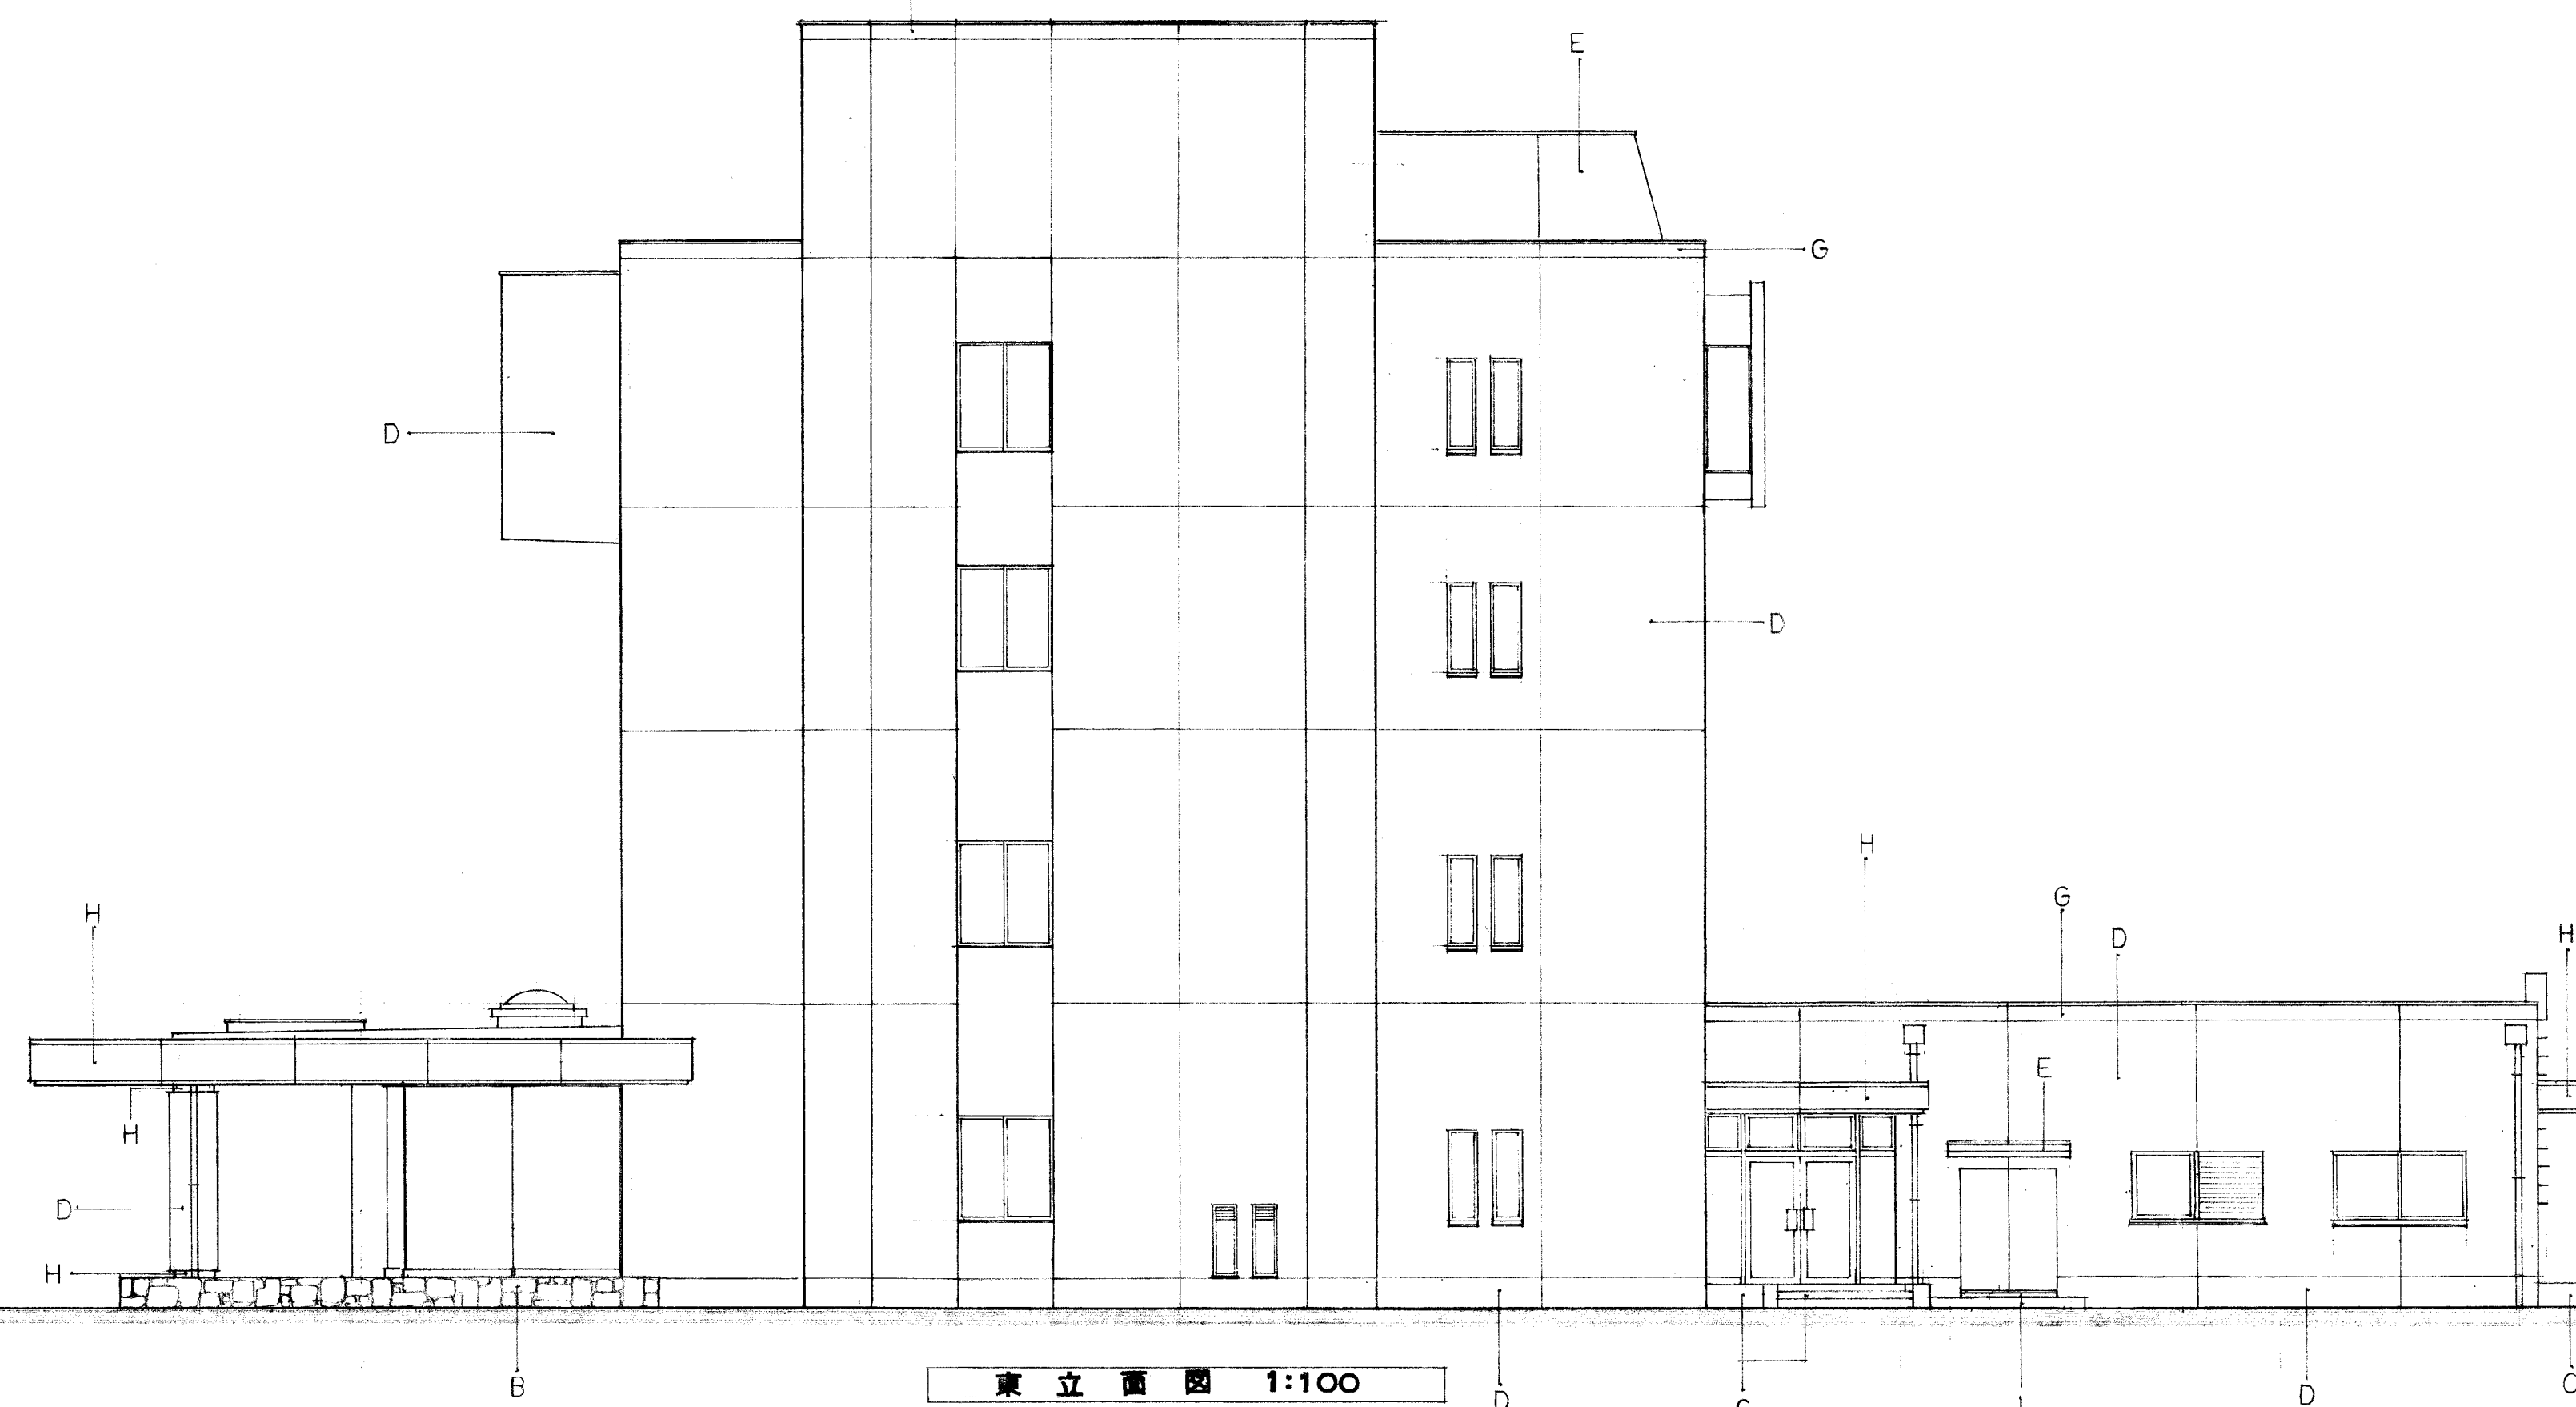

A	ミナト石貼	G	二丁目磁器タイル貼
B	ミナト石乱積	H	タイル貼(タイル目)
C	磁器タイル貼(100x100)		
D	4丁目磁器タイル貼	J	タイル目下地
E	吹付タイル		

工事名称 美作町庁舎新築工事		I級建築士 10227号 丸川大祐		担当	図面番号
図面名称 立面図		株式会社丸川建築設計事務所			A-10
縮尺 1:100		昭和 年 月 日		岡山市駅前町1丁目5番18号 TEL.25-5536	

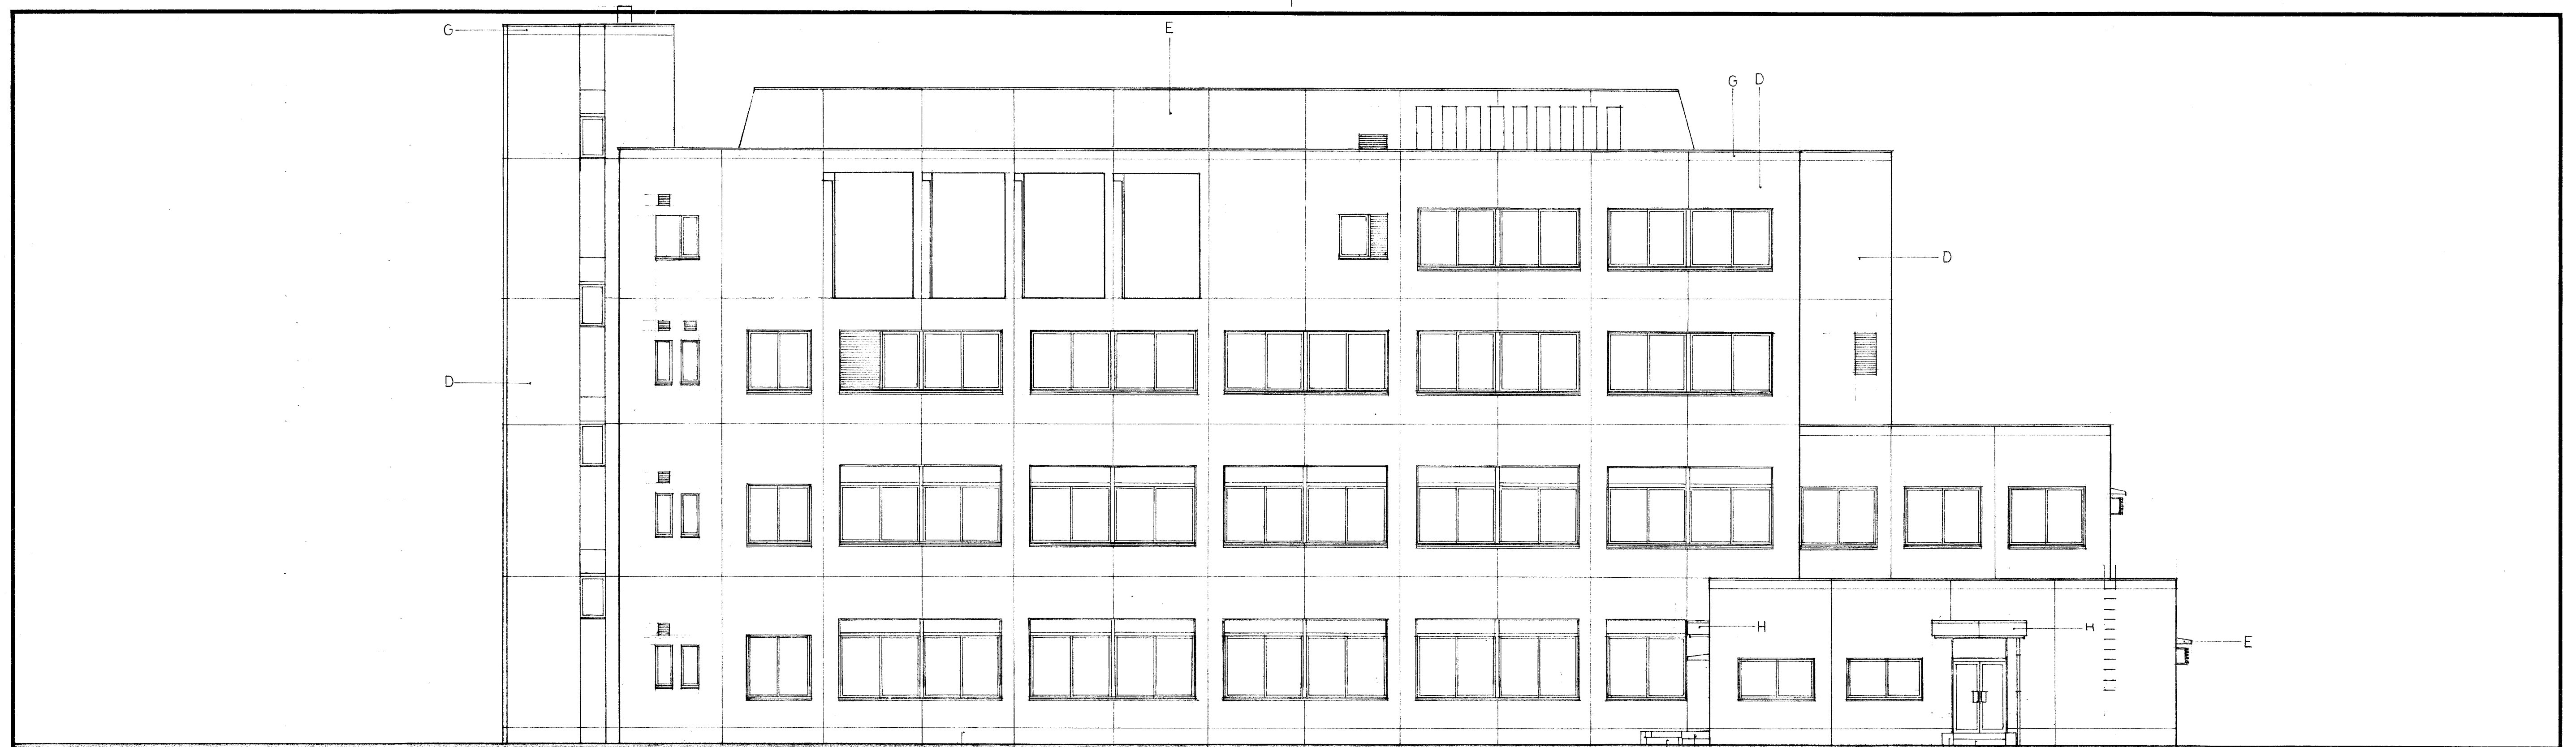

北立面図 1:100



西立面図 1:100

				工事名称 美作町庁舎新築工事 図面名称 立面図 縮尺 1:100	1級建築士 10227号 丸川大祐 株式会社丸川建築設計事務所 岡山駅前町1丁目5番18号 TEL.26-5536	図面番号 A-11
				昭和 年 月 日		