
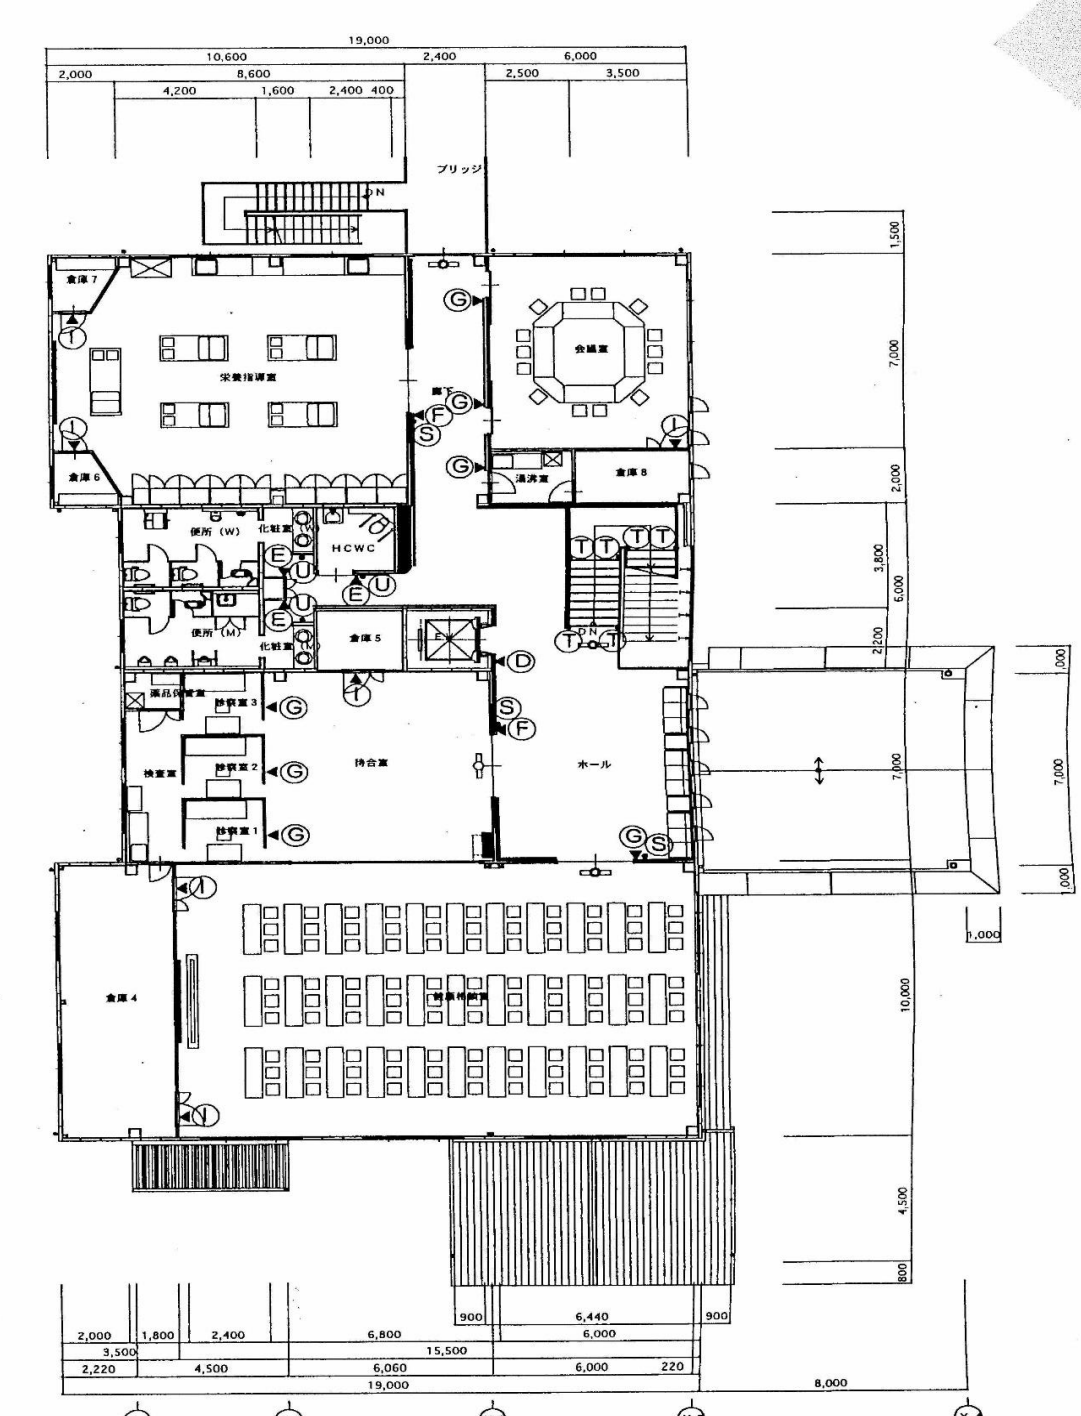


■ 1 階平面図 1:100
 □ 避難口誘導灯 (中型)
 □ 避難口誘導灯 (小型)

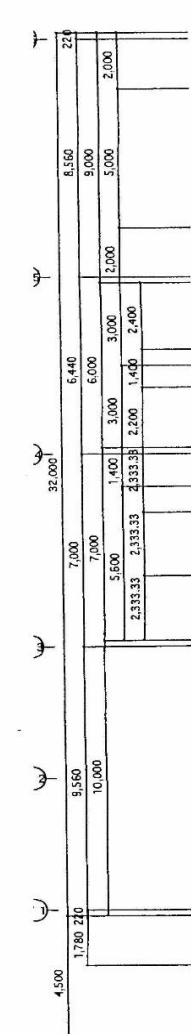

■ 2 階平面図 1:100

OFFICE NAME		TITLE		DATE
一級建築士事務所 株式会社 総合企画		美作町保健センター新築工事		
岡山県北東部圏 1704 岡山県北東部圏 331-6 TEL(0868)23-3482		1級建築士事務所 99070 杉山 次 郎		
DRAWING NAME		サイン配置図	SCALE	NO
			1:100	A-31