


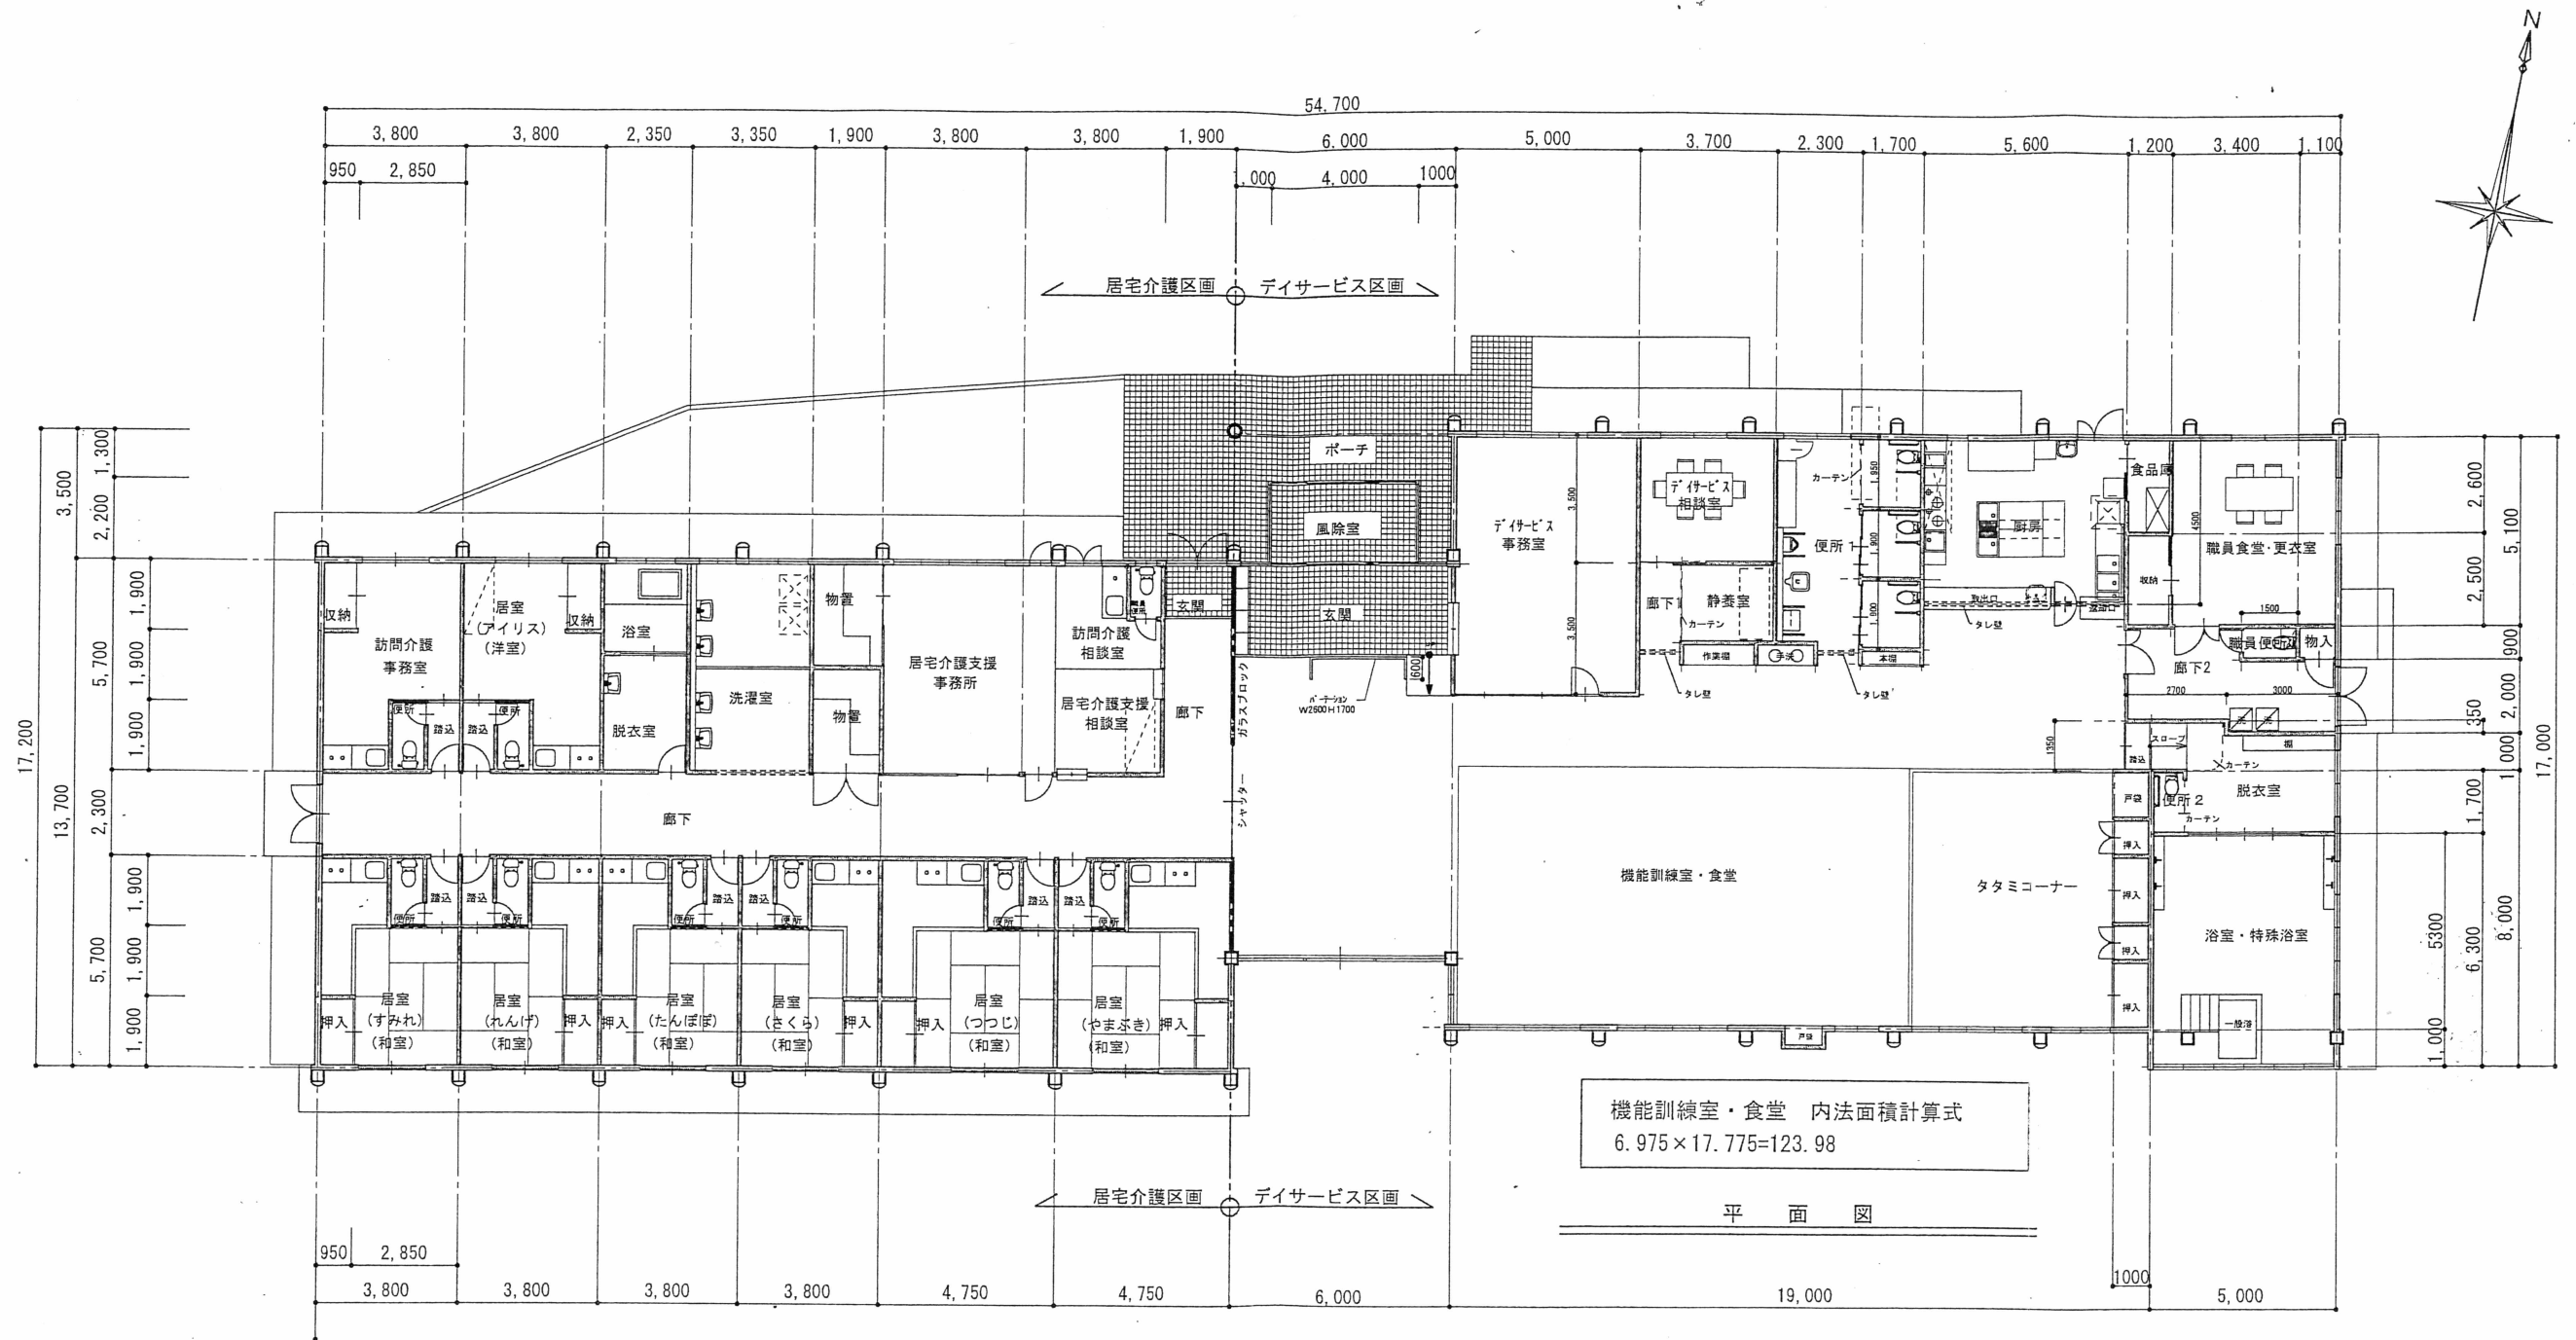

機能訓練室・食堂 内法面積計算式
 $6.975 \times 17.775 = 123.98$

平面図

建物構造	鉄骨造	平屋建
敷地面積	3,550.16㎡	
建築面積	812.29㎡ MAX: 60%/	
延床面積		
1階	800.00㎡ / 242坪 MAX: 200%/	

居宅介護区画 各室面積表 (内法面積)			
居室(アイリス)	15.14㎡	洗濯室	18.12㎡
居室(すみれ)	15.14㎡	脱衣室	6.98㎡
居室(れんげ)	15.14㎡	浴室	5.34㎡
居室(たんぽぽ)	15.14㎡	職員便所	1.17㎡
居室(さくら)	15.14㎡	便所	1.53㎡ × 8箇所
居間(つつじ)	20.53㎡	訪問介護事務所	15.14㎡
居間(やまぶき)	20.53㎡	訪問介護相談室	6.54㎡
居宅介護相談室	8.02㎡		
居宅介護事務所	25.85㎡		

デイサービス区画 各室面積表 (内法面積)			
機能訓練室・食堂	123.98㎡	脱衣室	12.79㎡
静養室	5.15㎡	浴室	29.79㎡
デイサービス事務室	33.55㎡	便所 1	21.31㎡
デイサービス相談室	12.24㎡	便所 2	1.30㎡
厨房	27.49㎡	職員便所	1.14㎡
食品庫	2.76㎡		
職員食堂・更衣室	21.91㎡		