


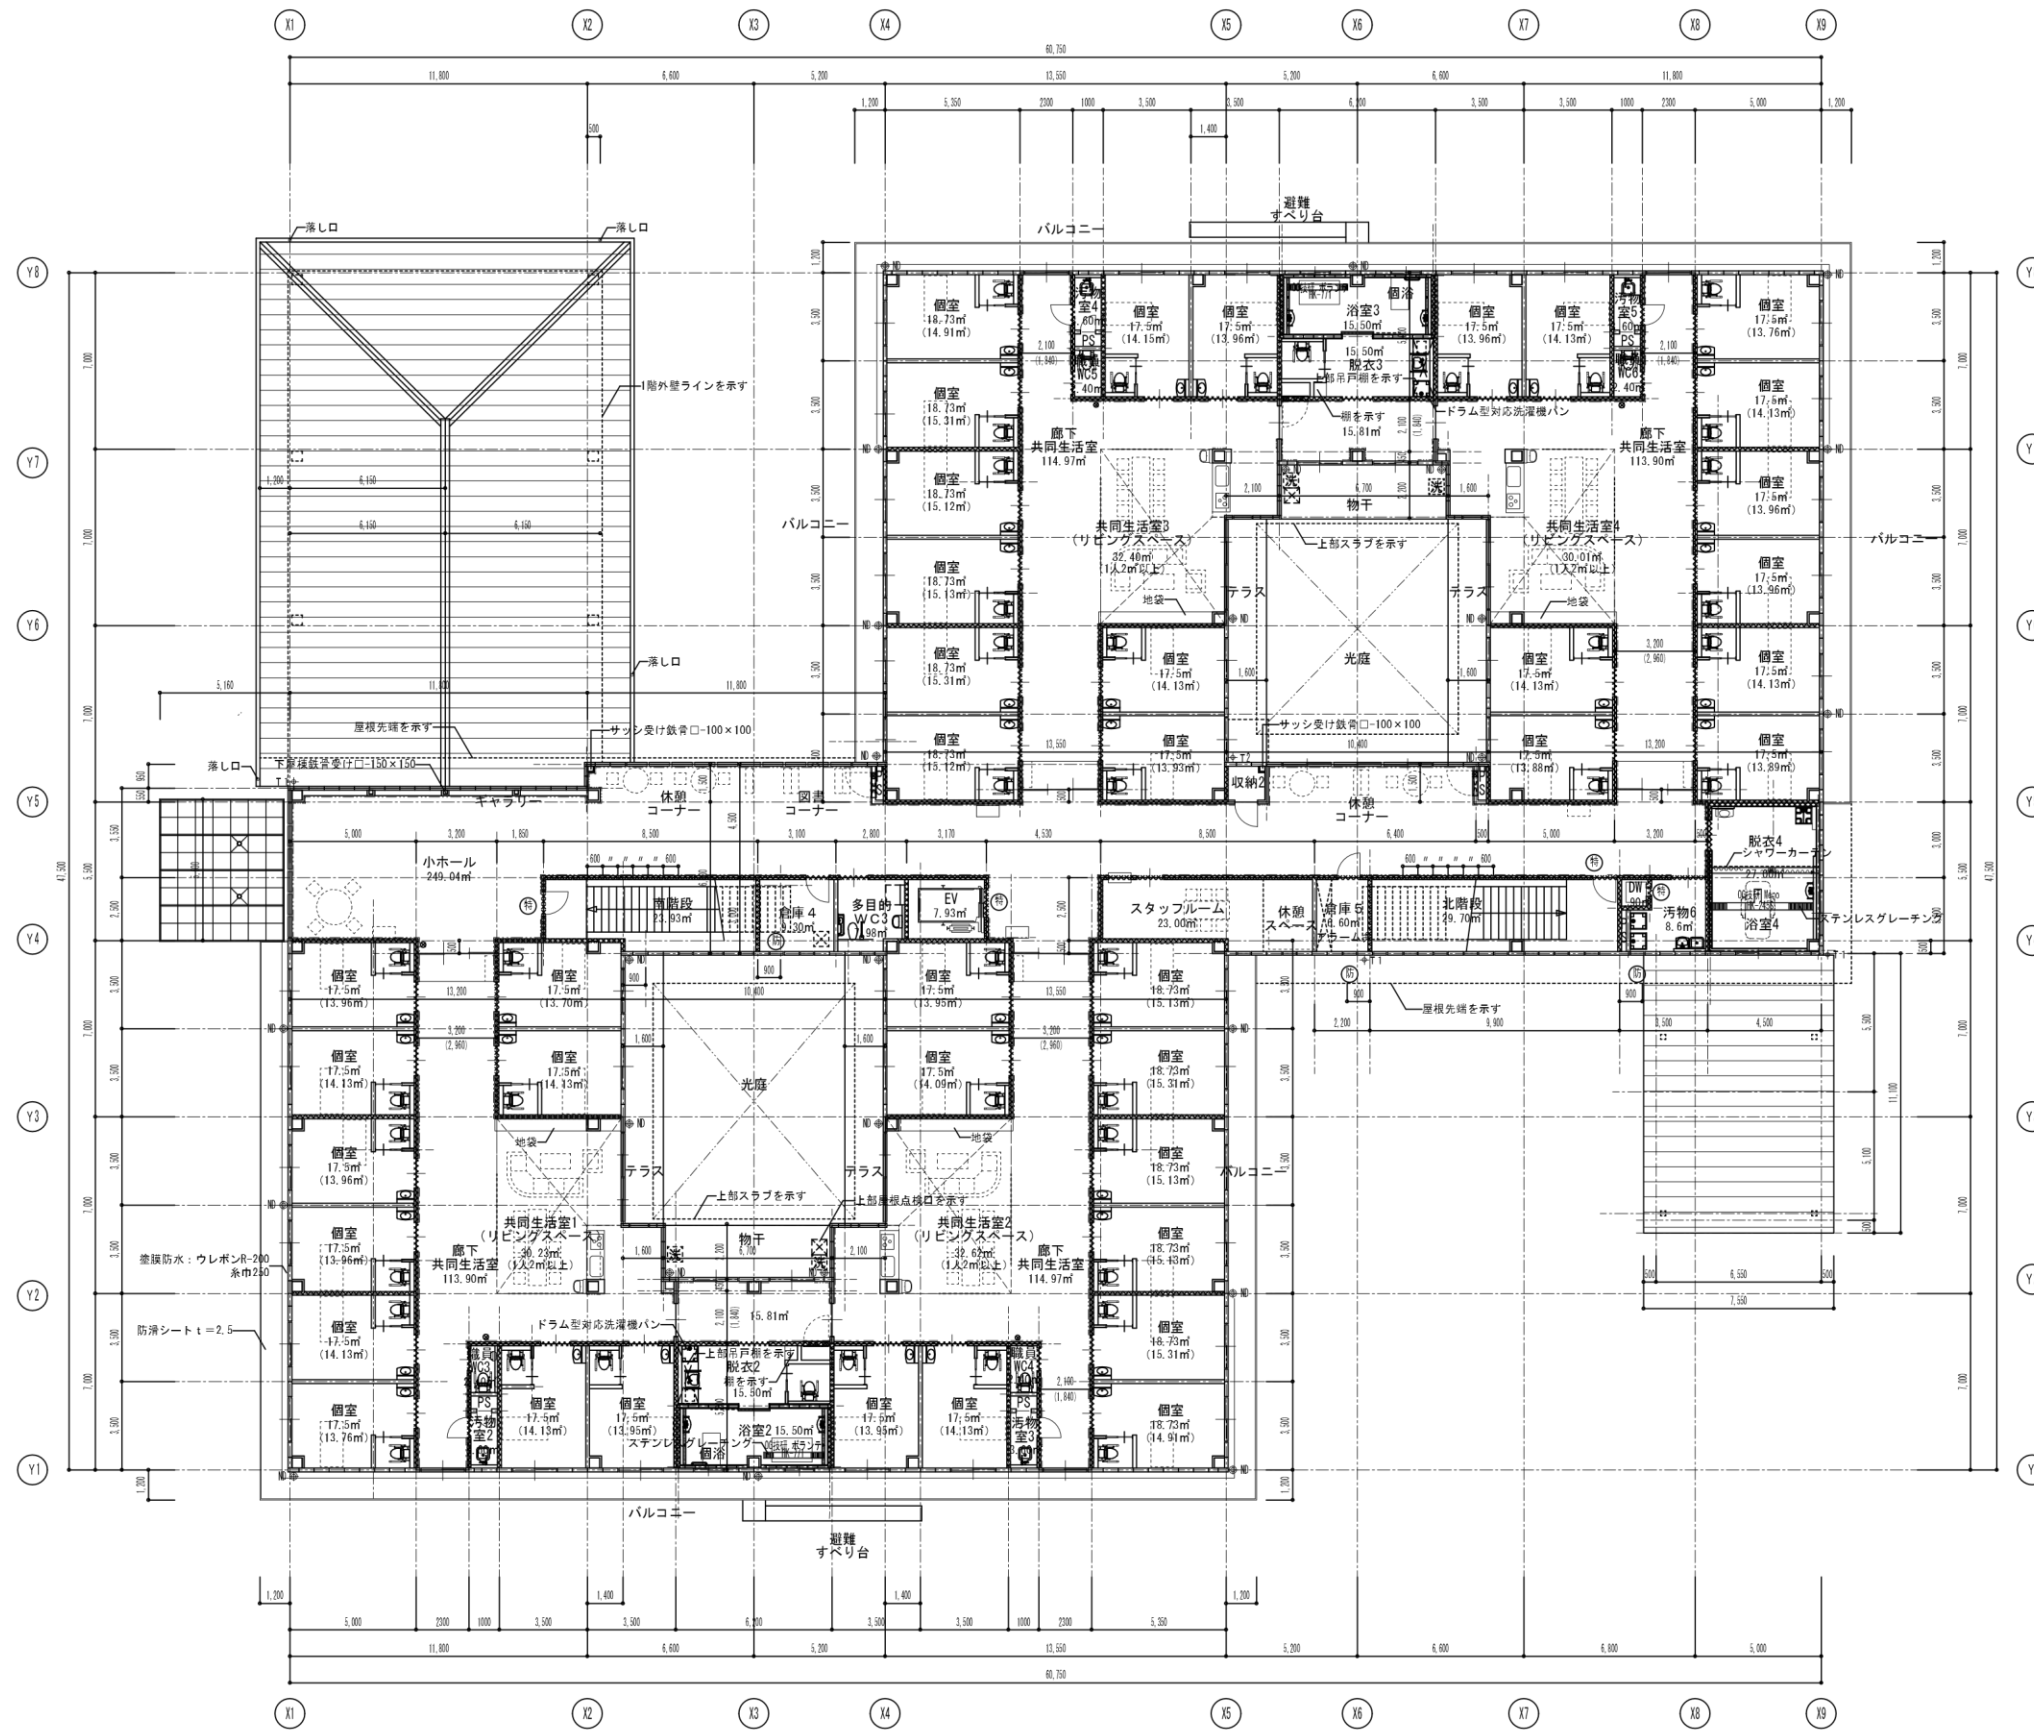

- 凡 例 (特記なき限り下記による)
- 外壁ALC板 (t=100) を示す
 - 経路断 (LGS) 間仕切り壁を示す
 - 防火区画 (避難区画) ・防火上主要な間仕切り壁を示す
 - 特定防火設備 (常開 煙・熱感知器連動自動式) を示す
 - 特定防火設備 (常閉) を示す
 - 防火設備を示す
 - 内装は、1FL (230.00) からの仕上げ高さを示す
 - + T1 新設壁 アルミ製 VP75φを示す
 - + T2 新設壁 アルミ製 100φを示す
 - R1 ルーフドレン 縦引き型を示す
 - R2 ルーフドレン 横引き型を示す
 - R3 中継ドレンを示す
 - 消火栓BOX (消火器付き)
 - 消火器 ABC10型を示す (B付はBOX共)
 - 保線を示す
 - OAフローを示す
 - 内装は、内法寸法を示す
 - 手すりを示す