


対象となるブロックなどの参考立面図

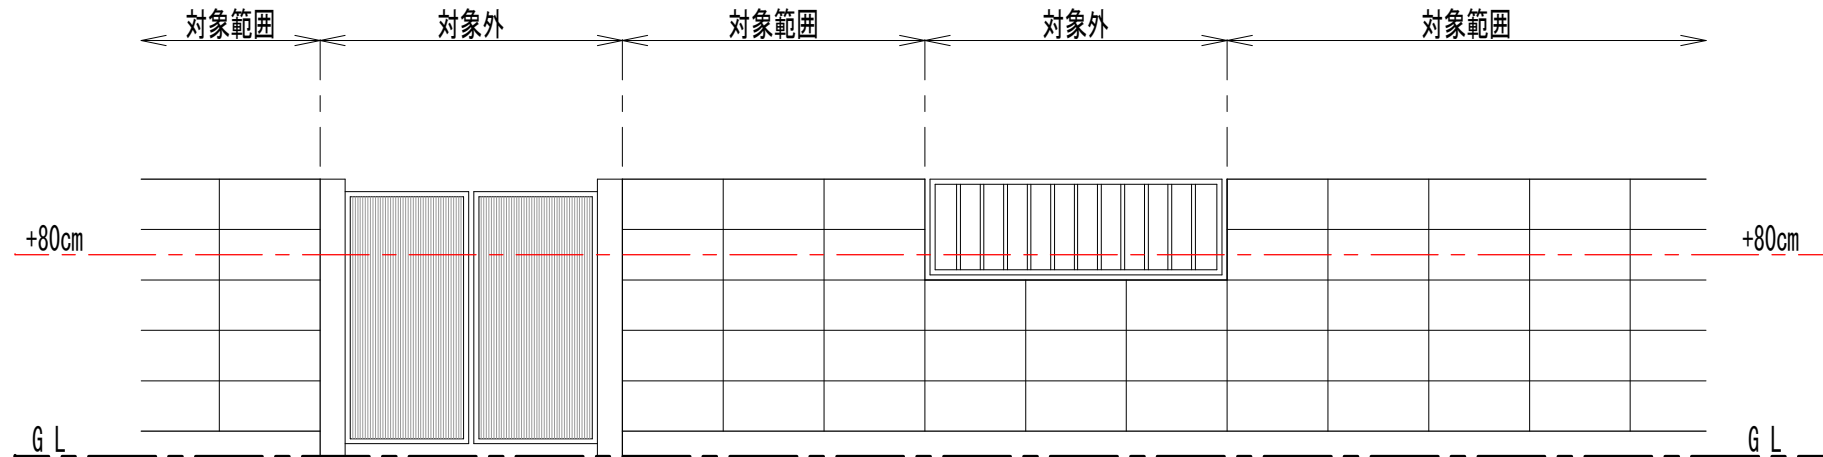

注意事項など
・門扉、門柱、フェンス
などは補助対象外です