




訂正		KUME SEKKEI 株式会社 久米設計	日付	2022年11月30日	名称	美作市新庁舎整備工事	設計番号	0200597
			種別	PA		配置図	尺1判 1/400 A3判 1/800	図面番号


凡例1 (エリア)

	執務エリア
	サポートエリア
	市長エリア
	共用エリア
	PS・EPS・MR
	会議エリア
	議会エリア

凡例2 (記号)





	A: 屋外消火栓ボックス		SUS細目グレーチング
	B: 消火器ボックスA (埋込)		点字紙
	C: 消火器ボックスB (床置き)		鋼製シャッター
	ルーフドレン (中継ドレン含む)		ガラスパーテーション
	ドレンパイプ		可動周仕切
	上部ドレンパイプ		
	マンホール防水・防臭密閉型 600φ		

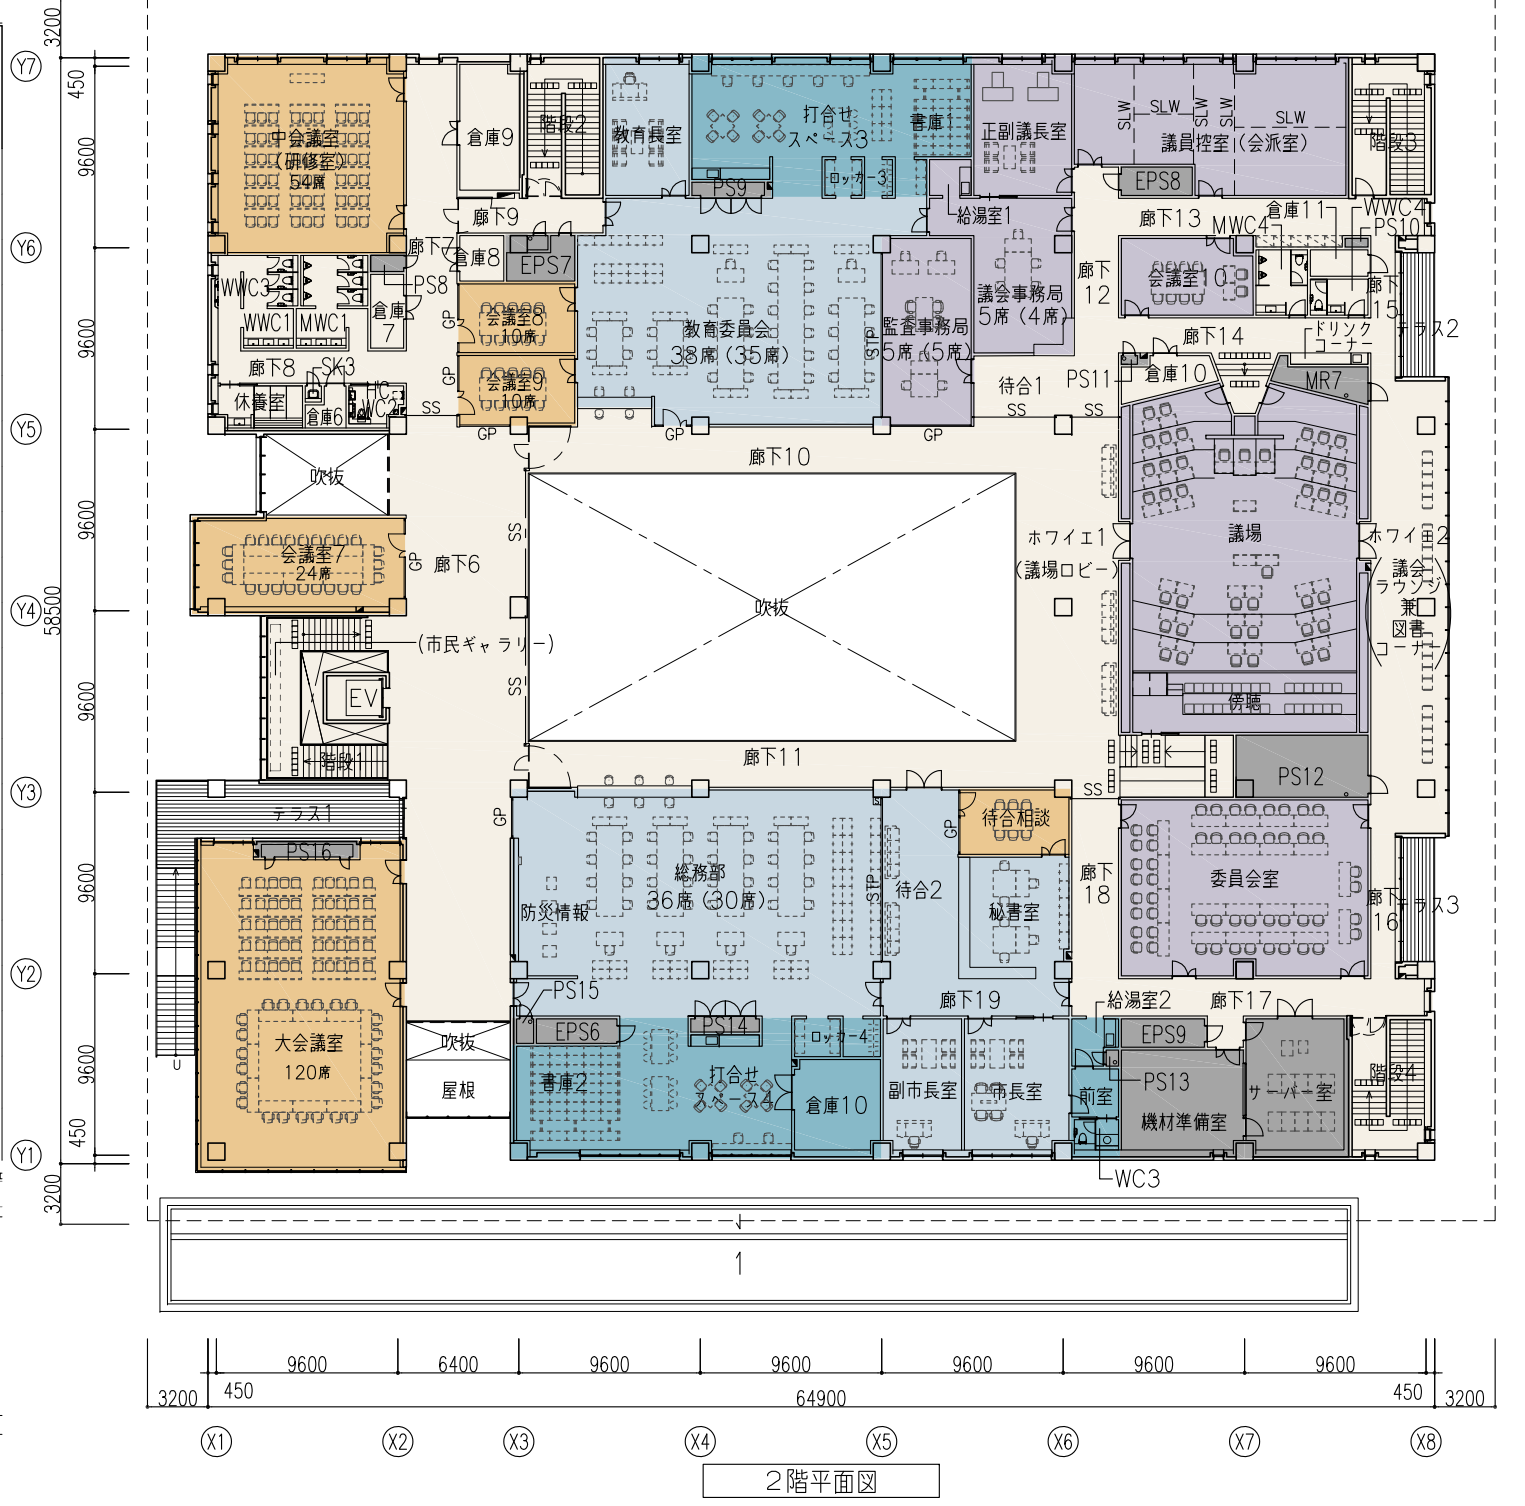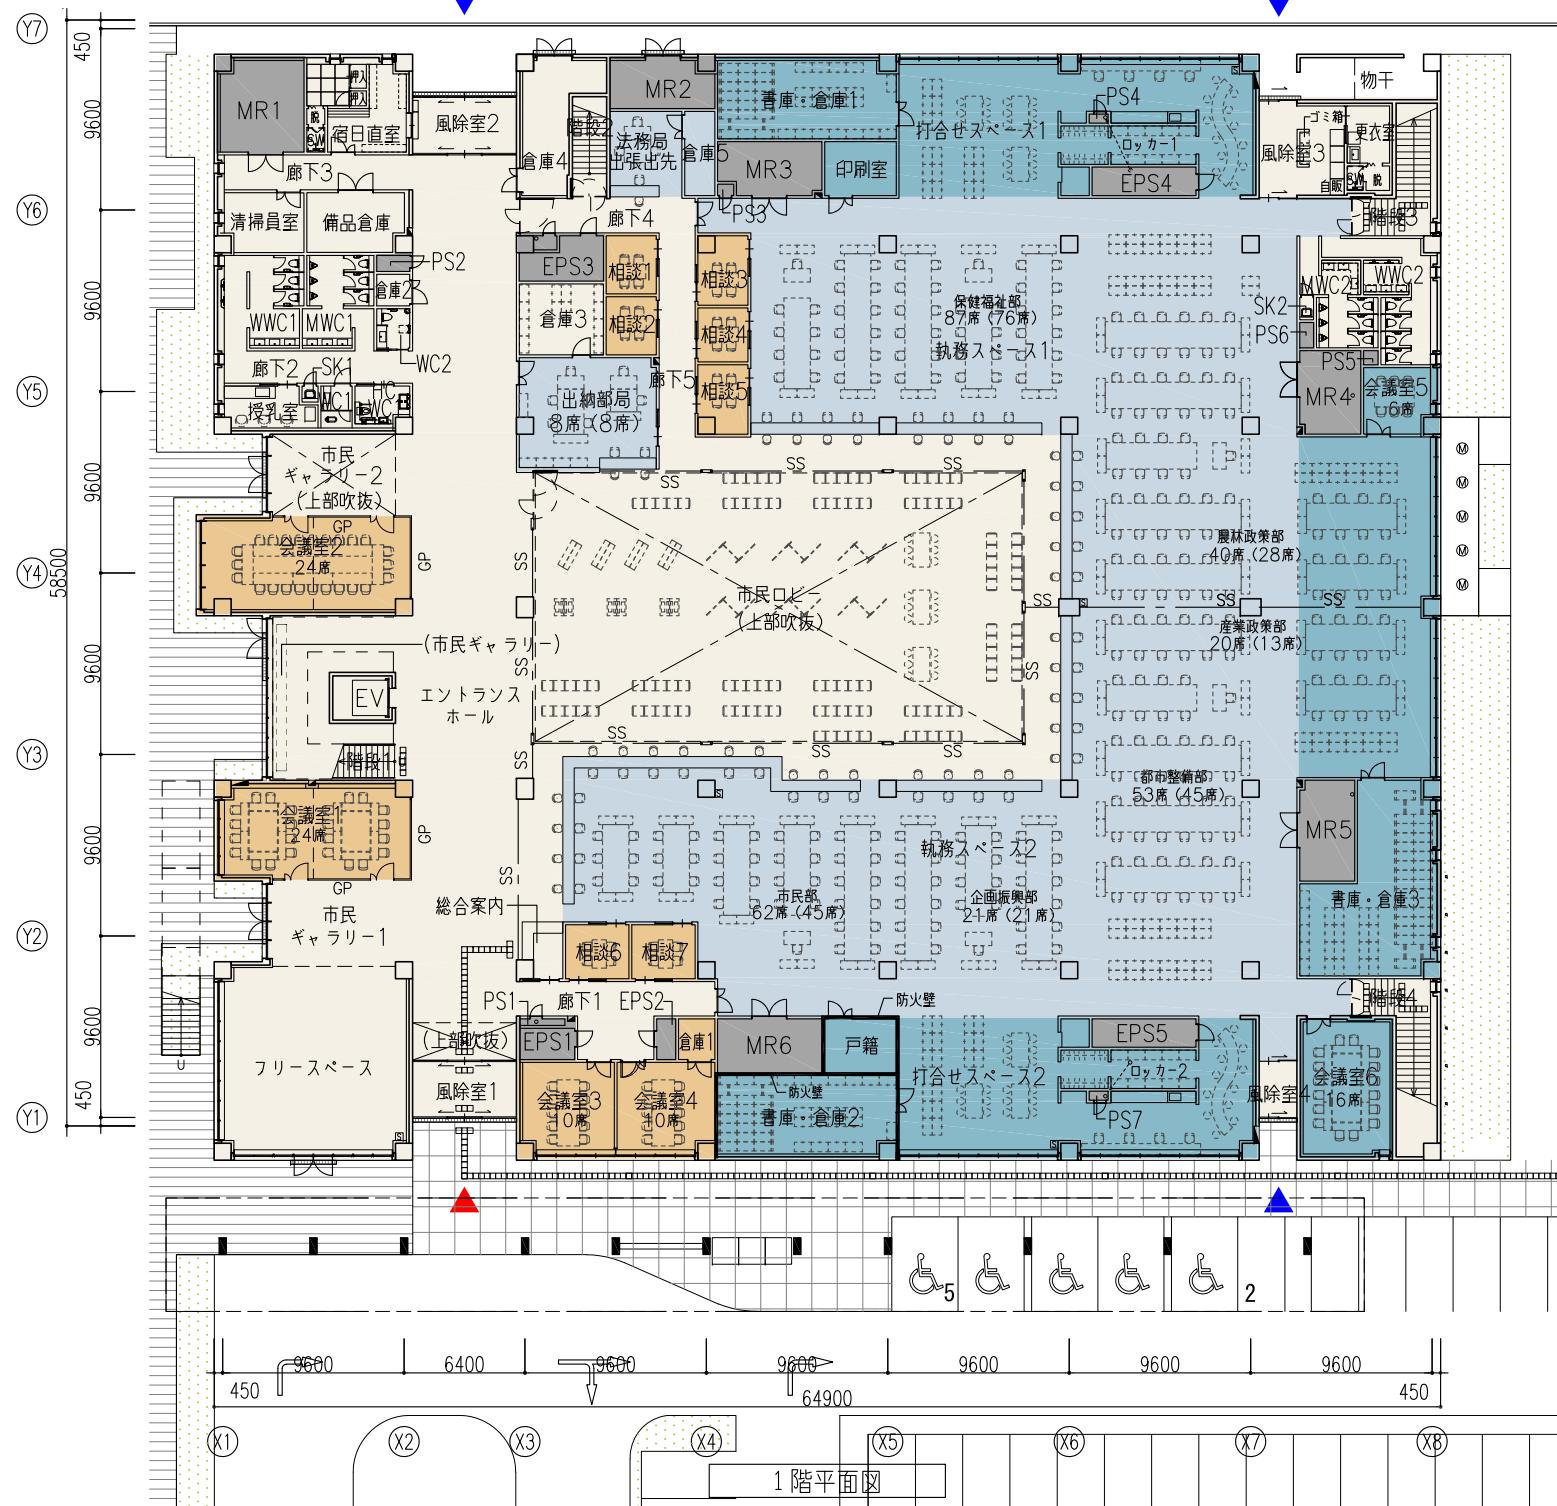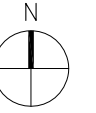


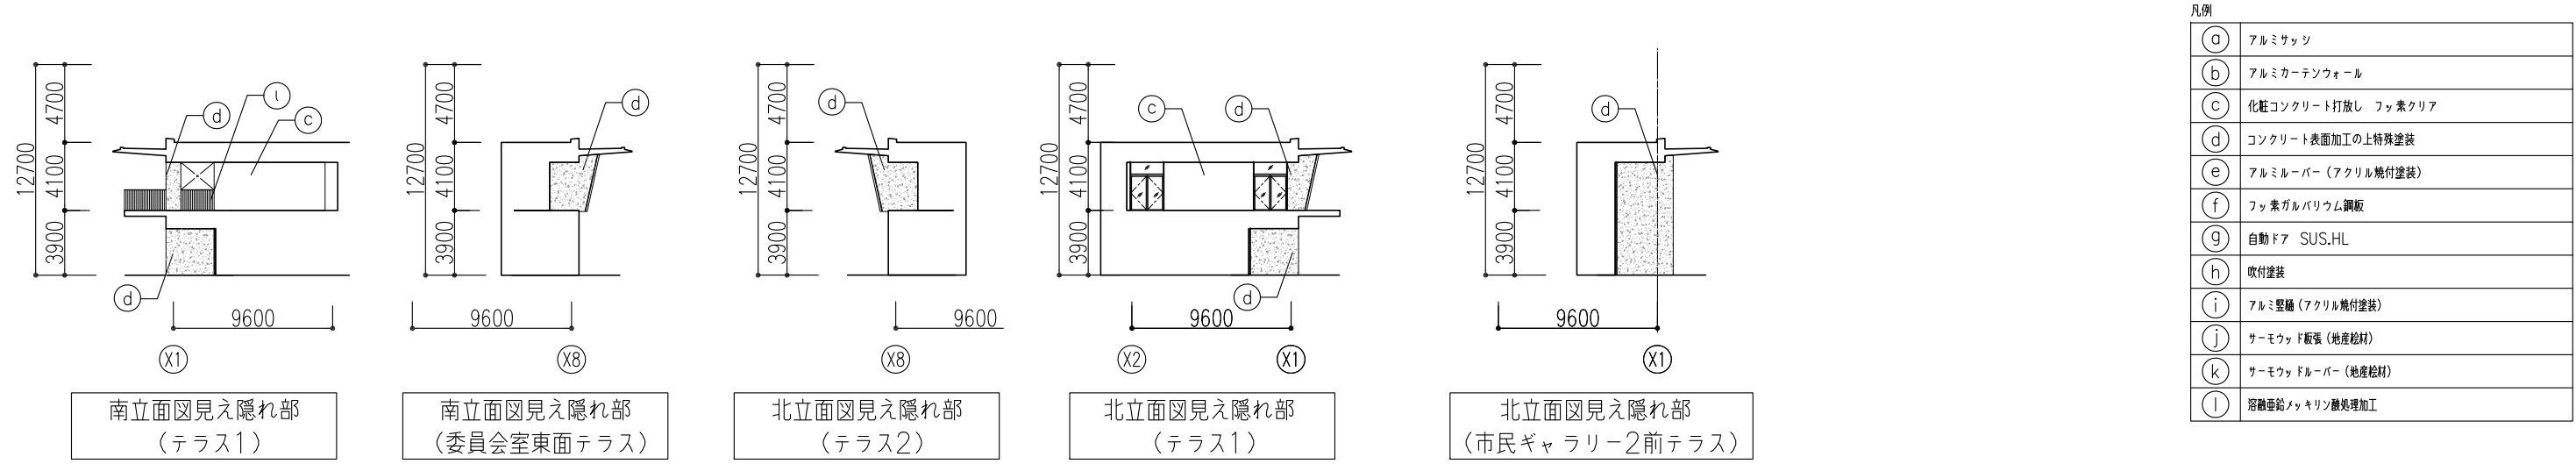


凡例

(a)	アルミサッシ
(b)	アルミカーテンウォール
(c)	化粧コンクリート打放し フッ素クリア
(d)	コンクリート表面加工の上特殊塗装
(e)	アルミルーバー (アクリル焼付塗装)
(f)	フッ素ガルバリウム鋼板
(g)	自動ドア SUS.HL
(h)	吹付塗装
(i)	アルミ窓種 (アクリル焼付塗装)
(j)	サモウッド版張 (地産松材)
(k)	サモウッドルーバー (地産松材)
(l)	溶融亜鉛メッキ珪酸処理加工

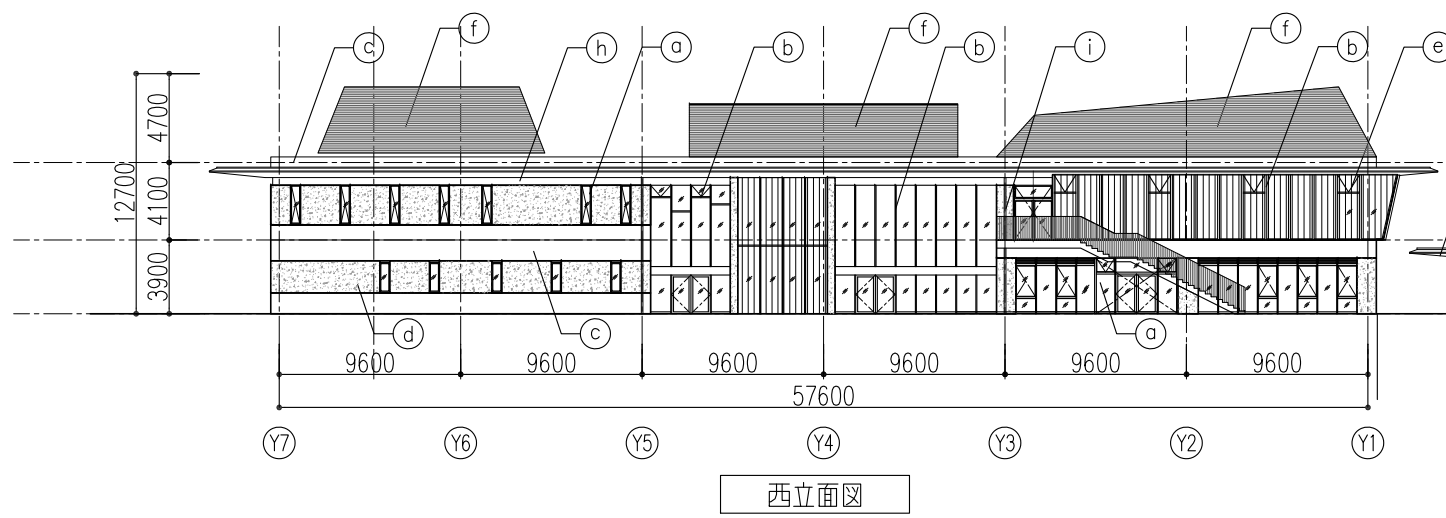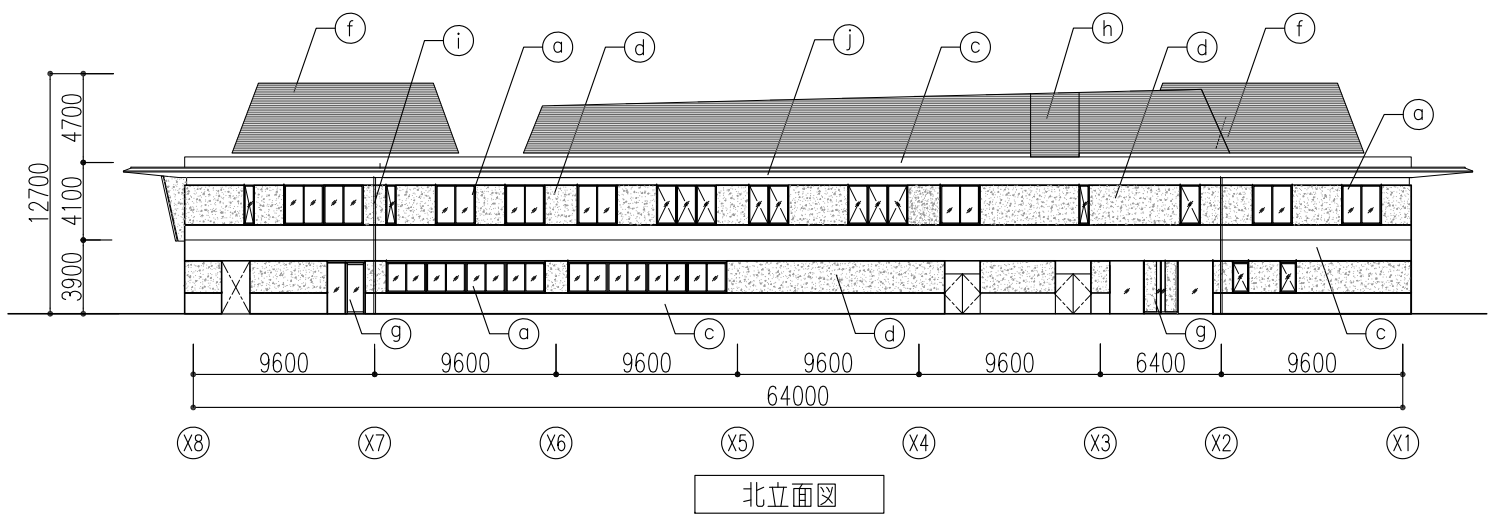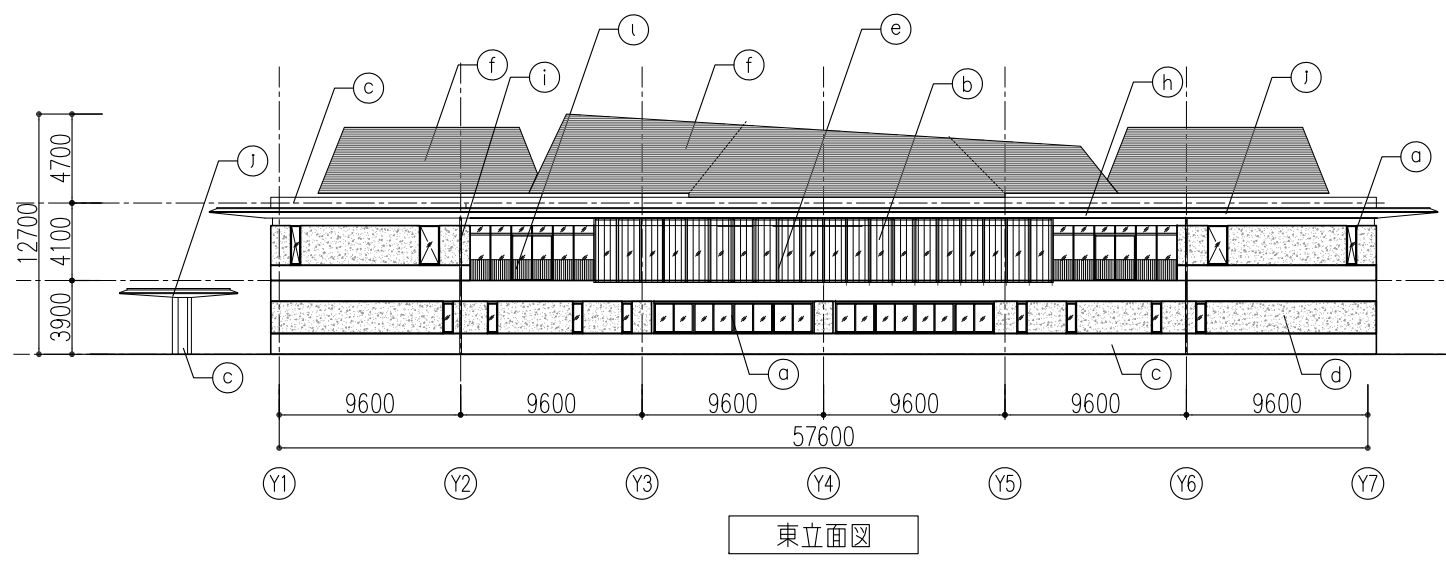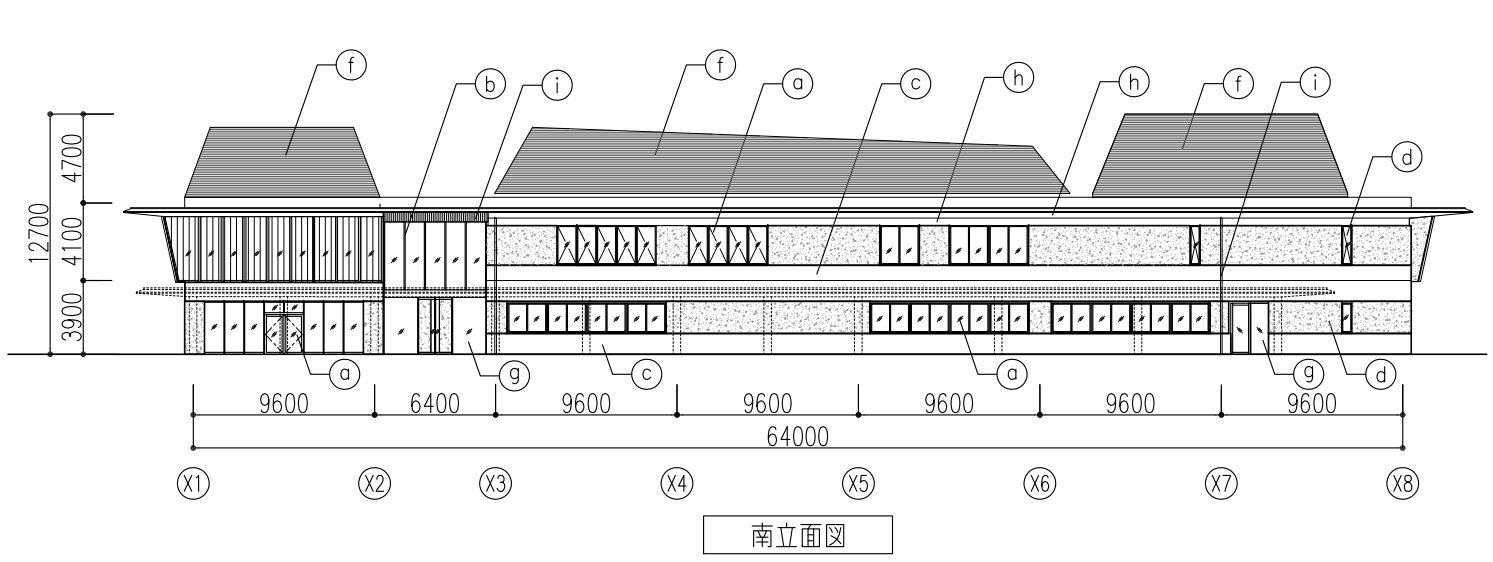


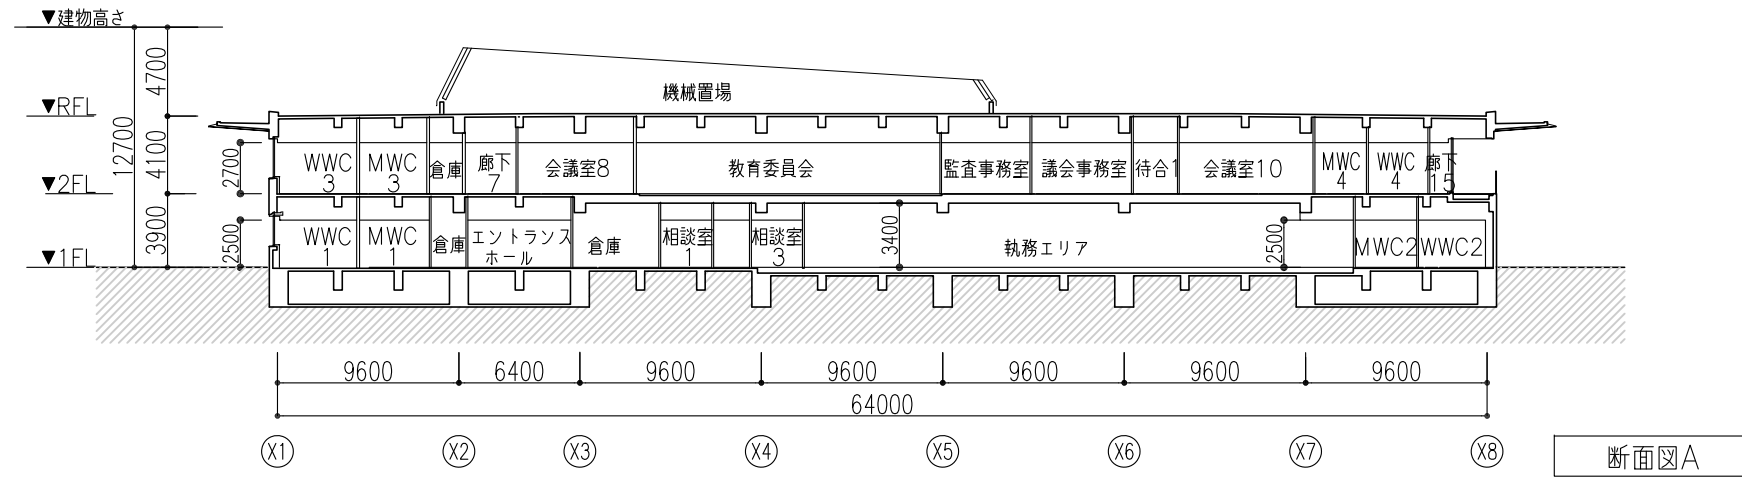


断面図A

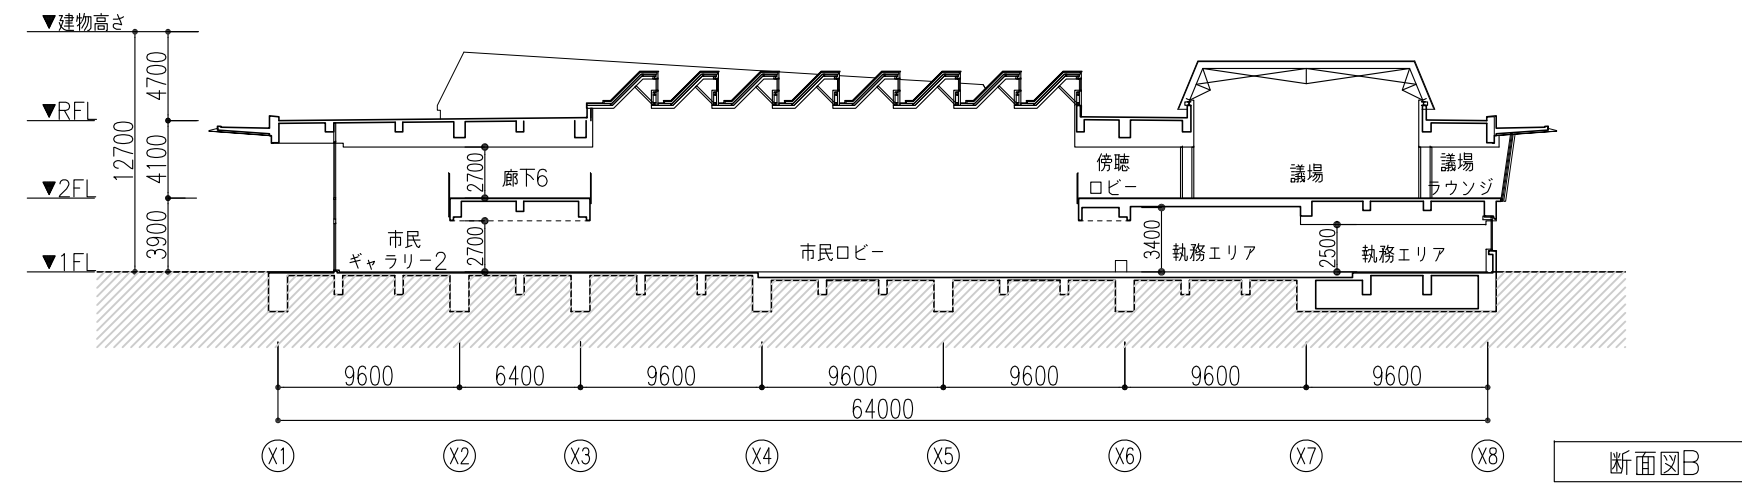

断面図B

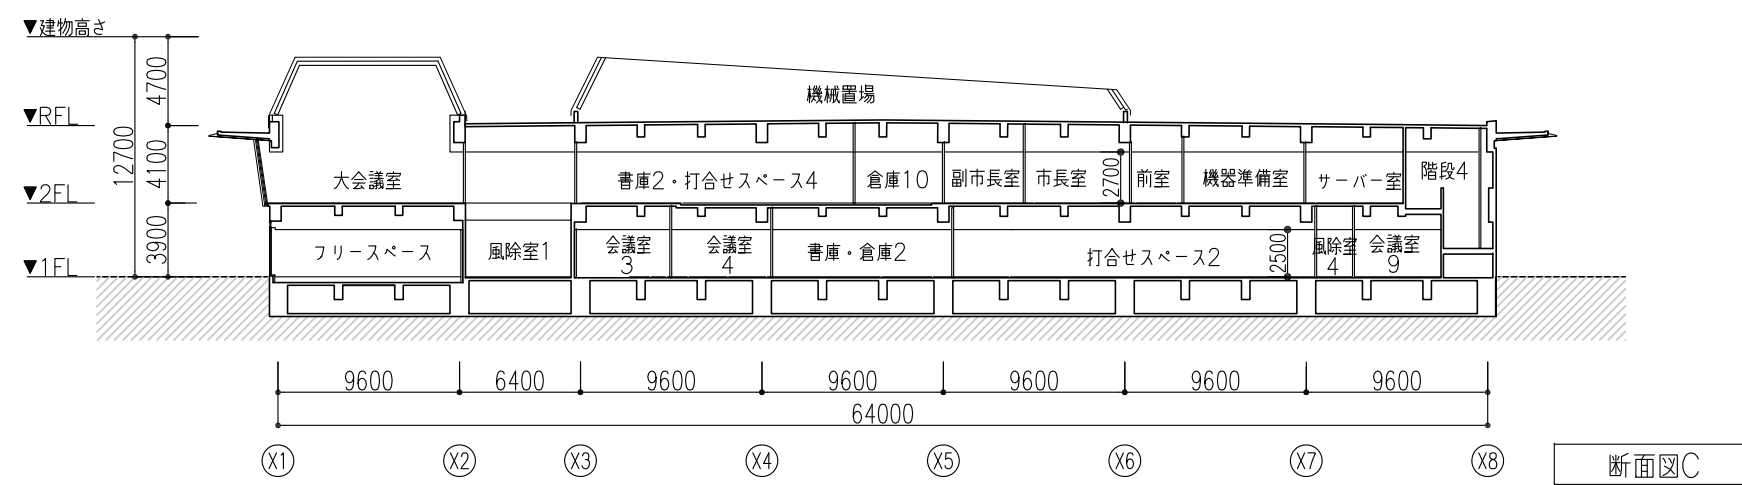

断面図C

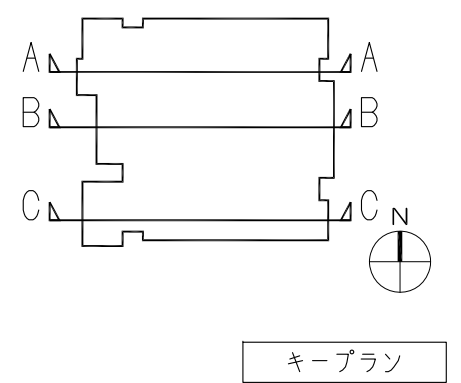

キープラン

訂正	-	KUME SEKKEI 株式会社 久米設計	日付	2022年11月30日	図番	美作市新庁舎整備工事	図番	0200597
	-		PA	概略				
	-		図名			断面図	縮尺	A1 1/200 A3 1/400
	-							



南西目線イメージ



南目線イメージ



北西目線イメージ



東目線イメージ