


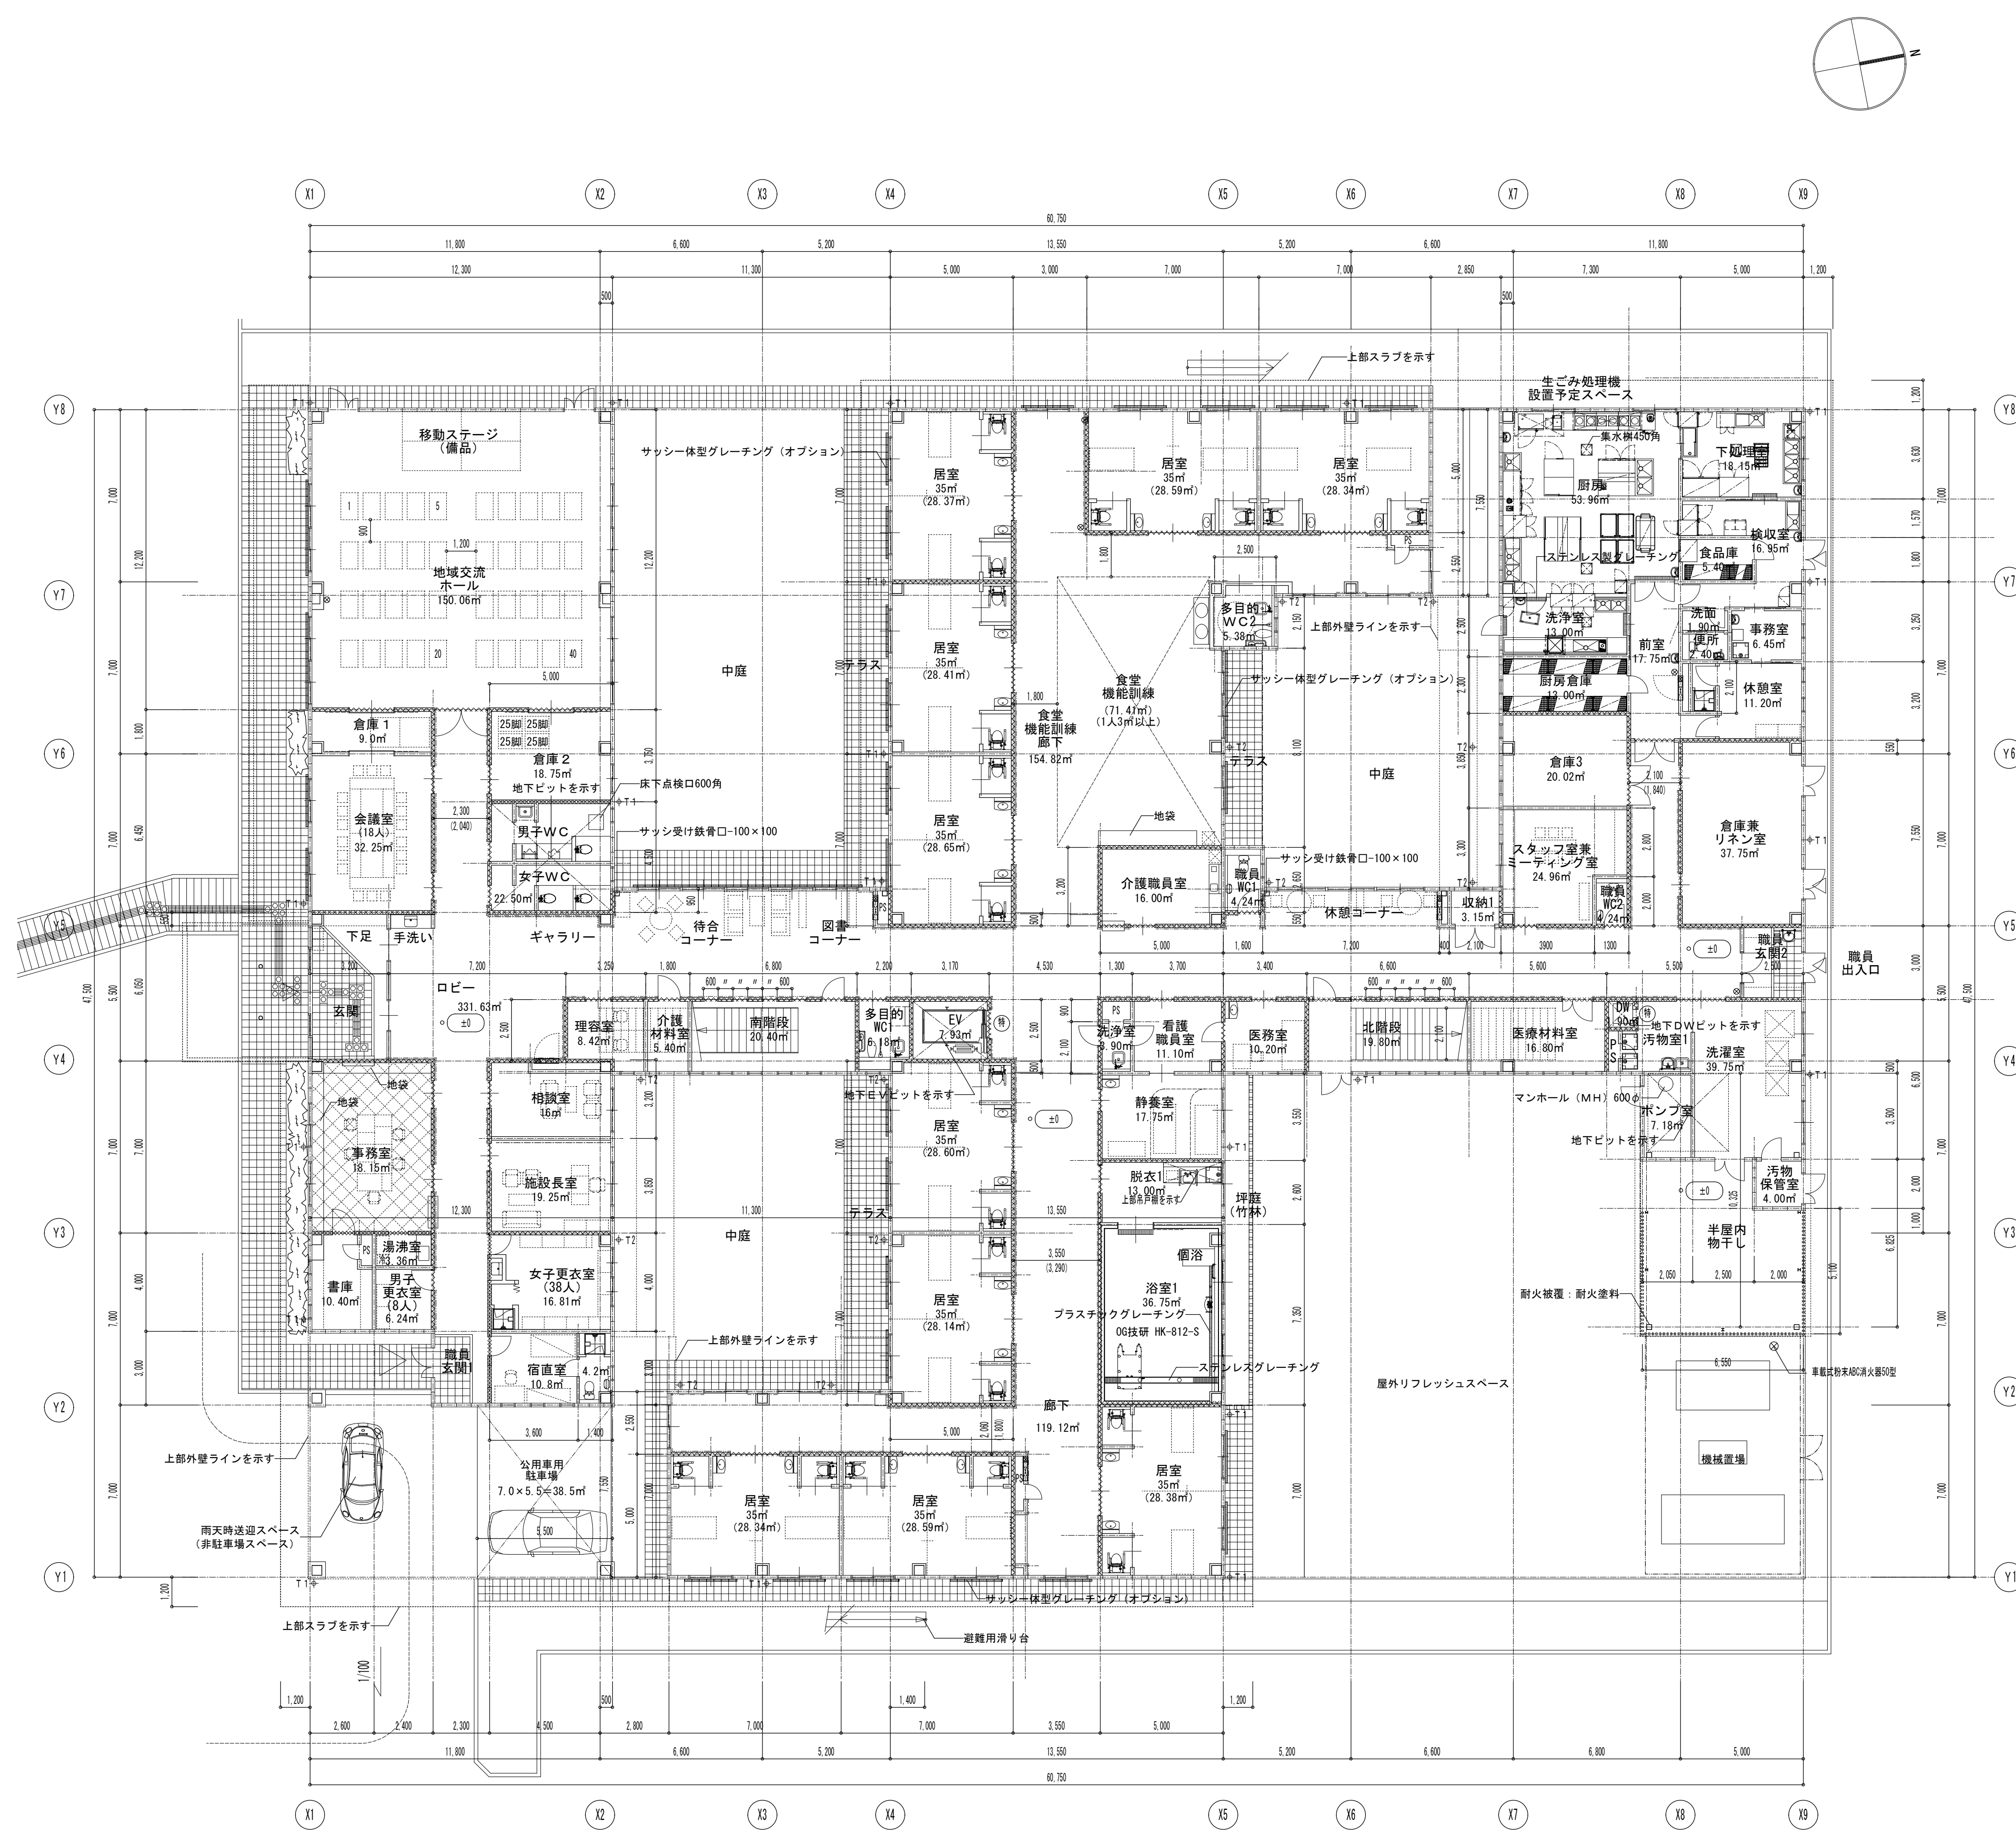

- 凡 例 (特記なき限り下記による)
- 外壁ALC版 (1:100) を示す
 - 軽量鉄骨 (LGS) 間仕切壁を示す
 - 防火区画 (区画区画) - 防火上主要な間仕切り壁を示す
 - 特定防火設備 (常開 煙・熱感知器連動自閉式) を示す
 - 特定防火設備 (常開) を示す
 - 防火設備を示す
 - 内数値は、1F/L (230.00) からの仕上がり高さを示す
 - 新設壁 100φ アルミ製 100φ を示す
 - 新設壁 75φ アルミ製 75φ を示す
 - ルーフレイン 縦引き型を示す
 - ルーフレイン 横引き型を示す
 - 中継ドレンを示す
 - 消火栓BOX (消火器付き)
 - 消火器 ABC10型を示す (B付はBOX共)
 - 欄干を示す
 - バルコニーを示す
 - 内数値は、内法寸法を示す
 - 手すりを示す