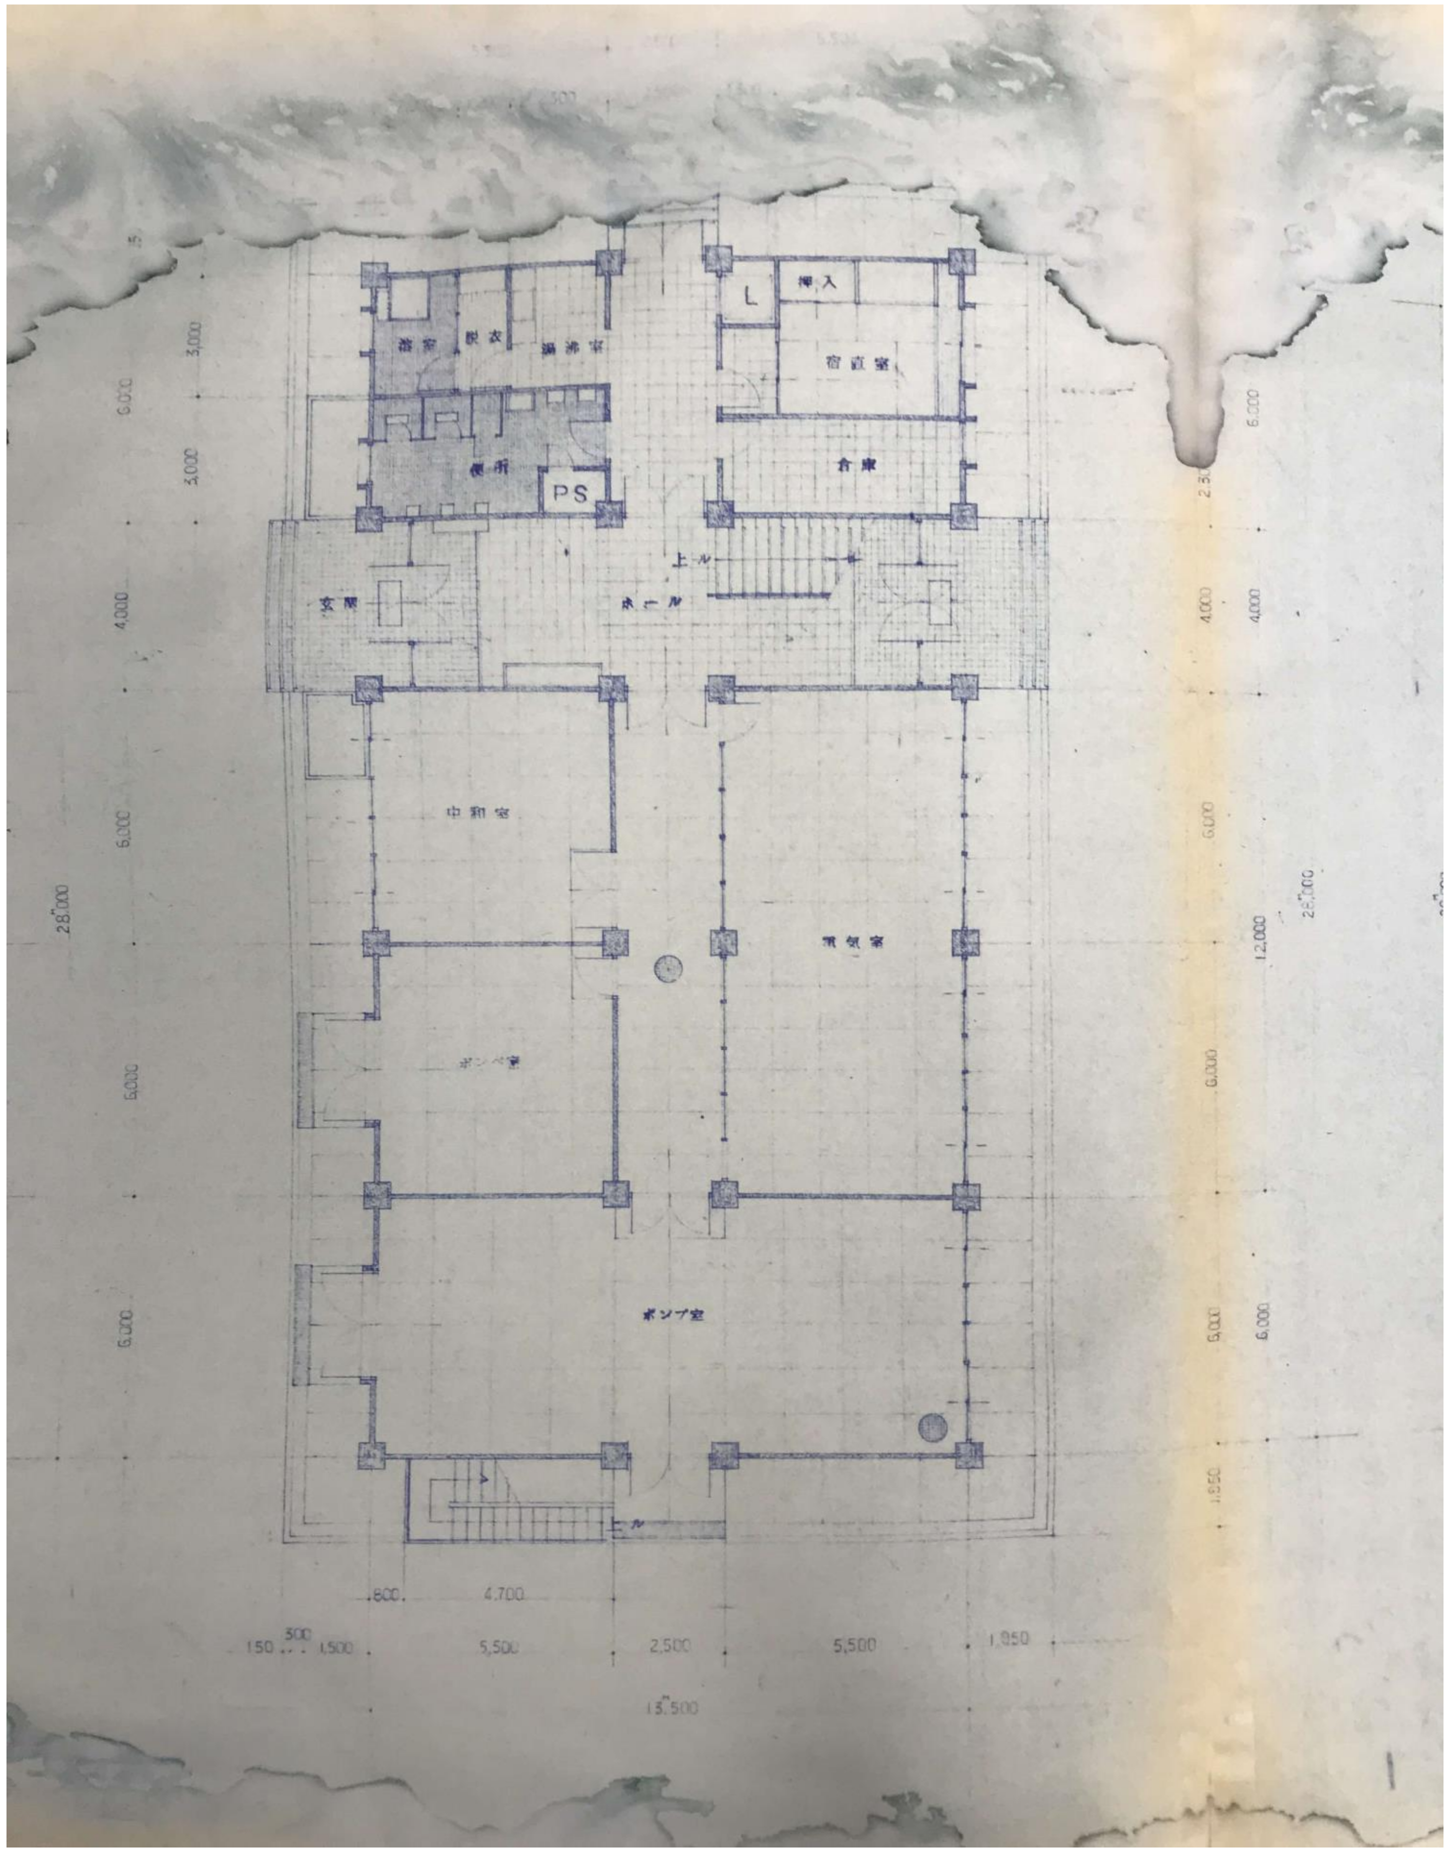
浴室
脱衣
湯沸室
押入
L
宿直室
便所
PS
倉庫
上ル
玄関
ホール
中和室
電気室
ボンベ室
ポンプ室
上ル
3,000
6,000
3,000
4,000
6,000
28,000
6,000
6,000
12,000
28,000
1,050
.800
4,700
150
300
1,500
5,500
2,500
5,500
1,050
15,500

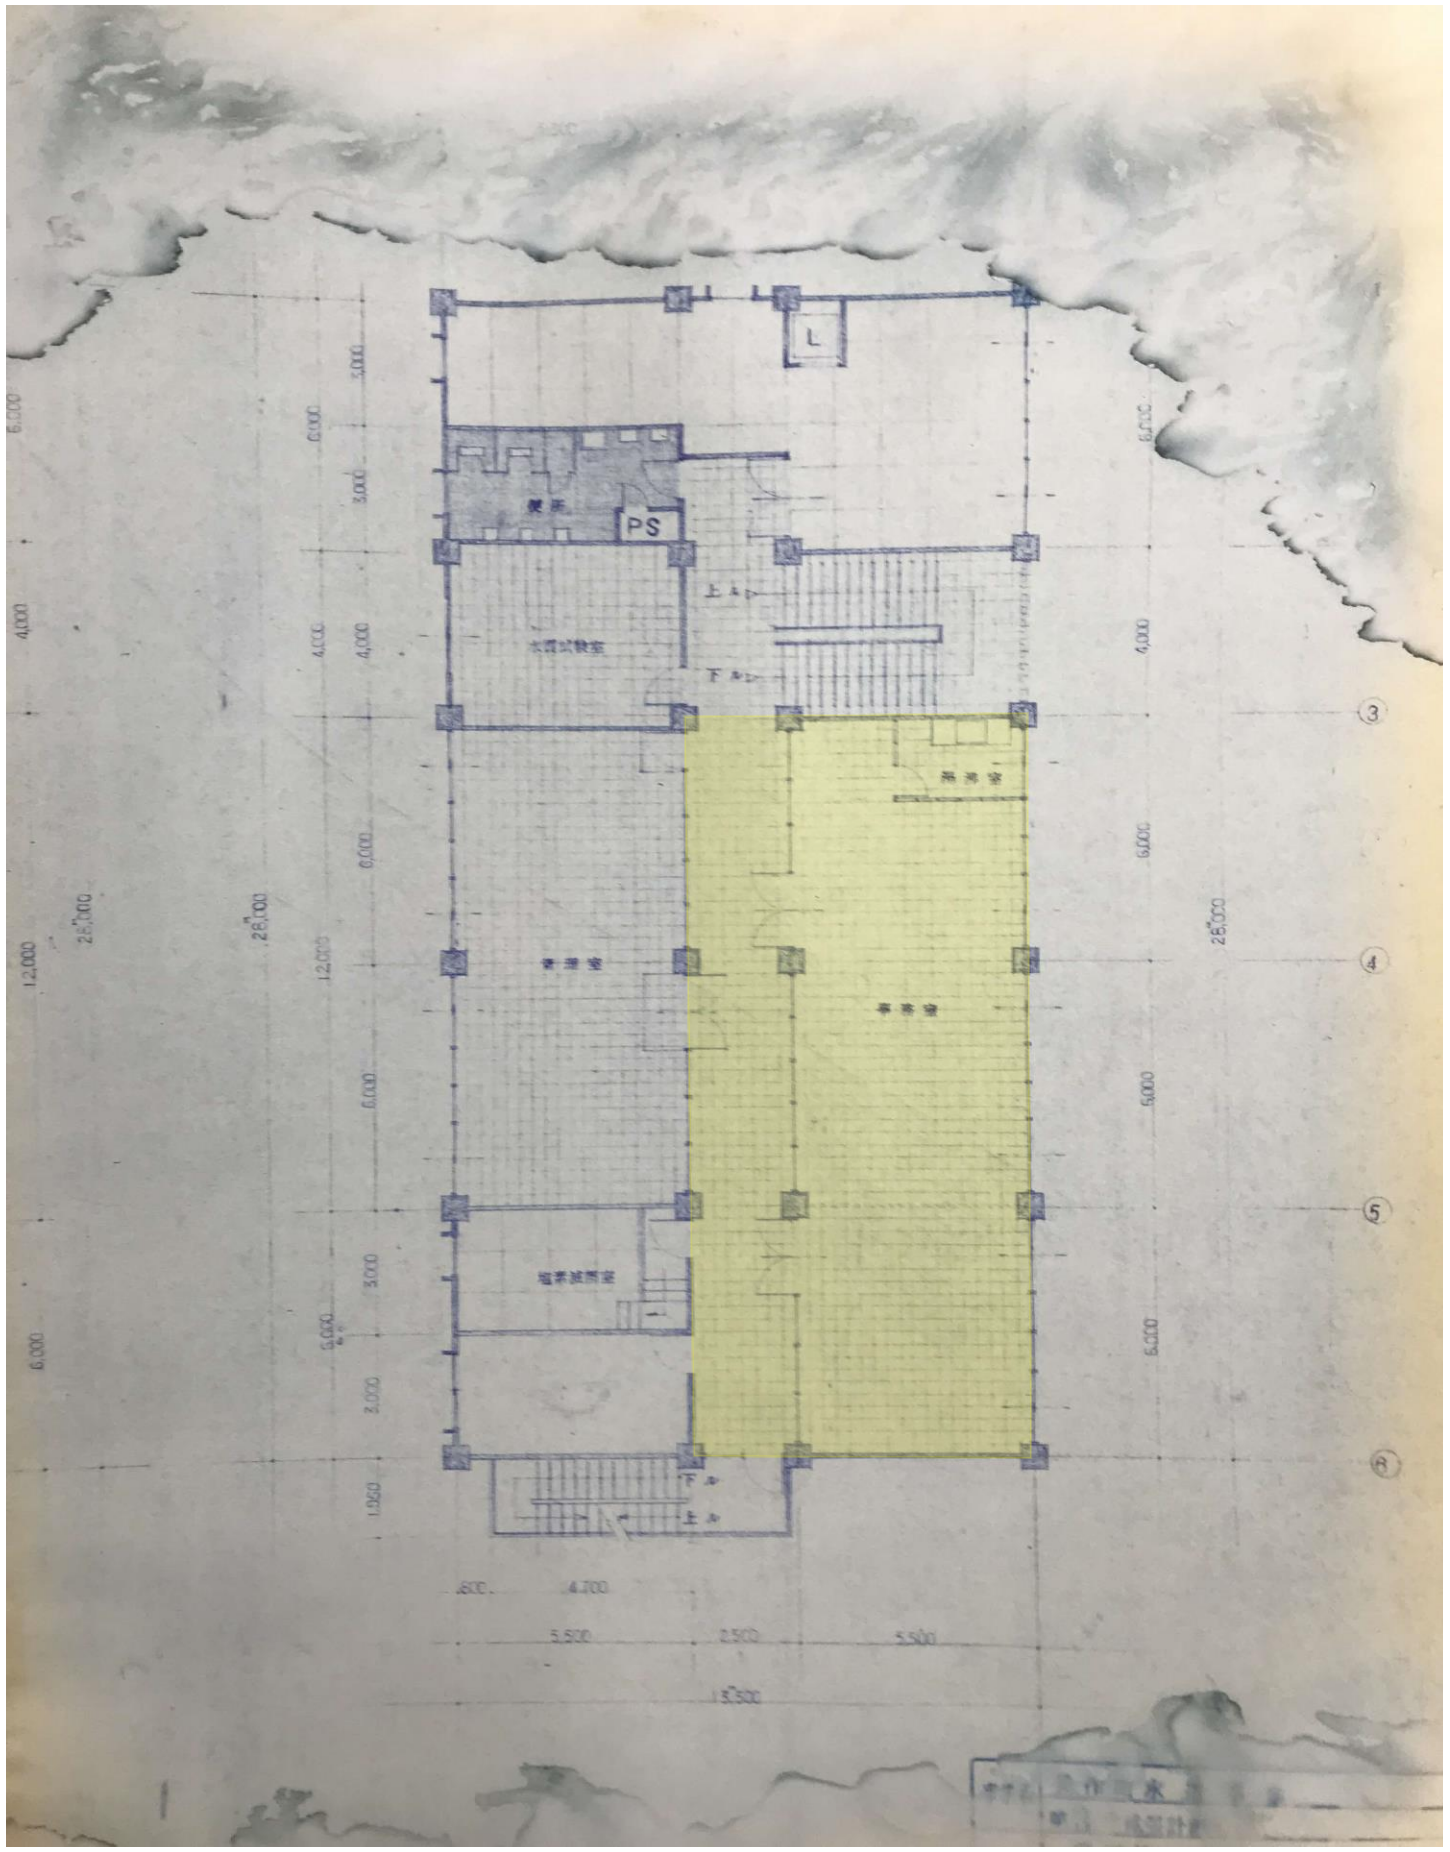
L
便所
PS
上ル
下ル
水質試験室
湯沸室
事務室
事務室
塩素滅菌室
下ル
上ル
3,000
6,000
3,000
4,000
6,000
12,000
28,000
6,000
1,050
.800
4,700
5,500
2,500
5,500
15,500
③
④
⑤
⑥